



PIANTA PIANO PRIMO

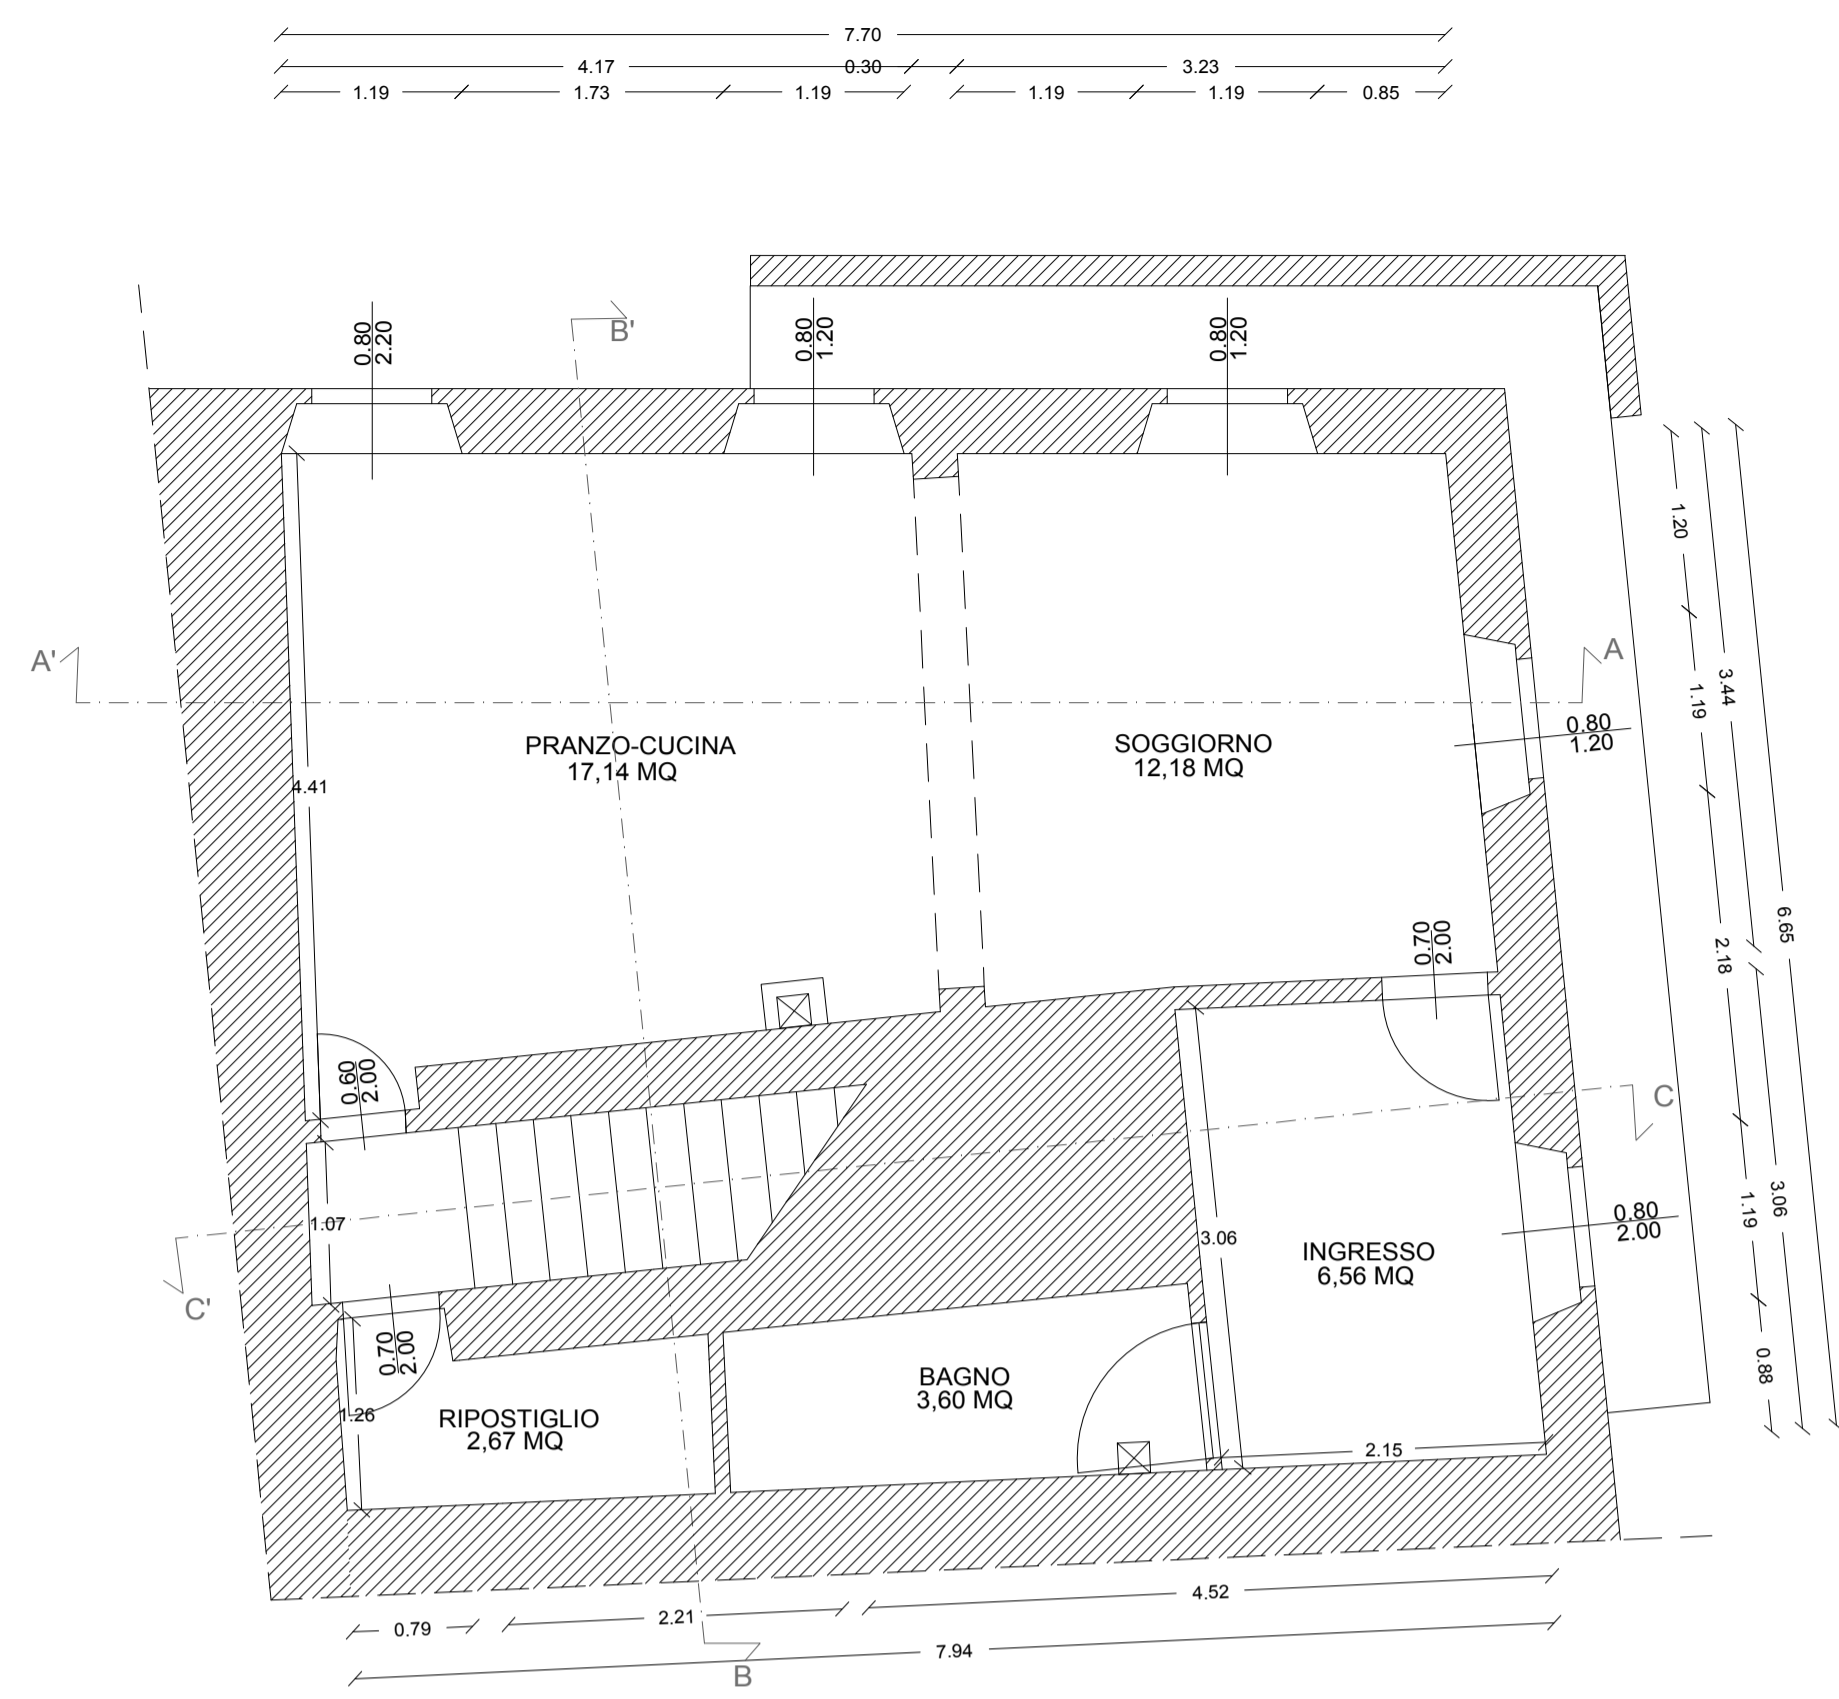

PIANTA PIANO TERRENO



PIANTA SOTTO TETTO

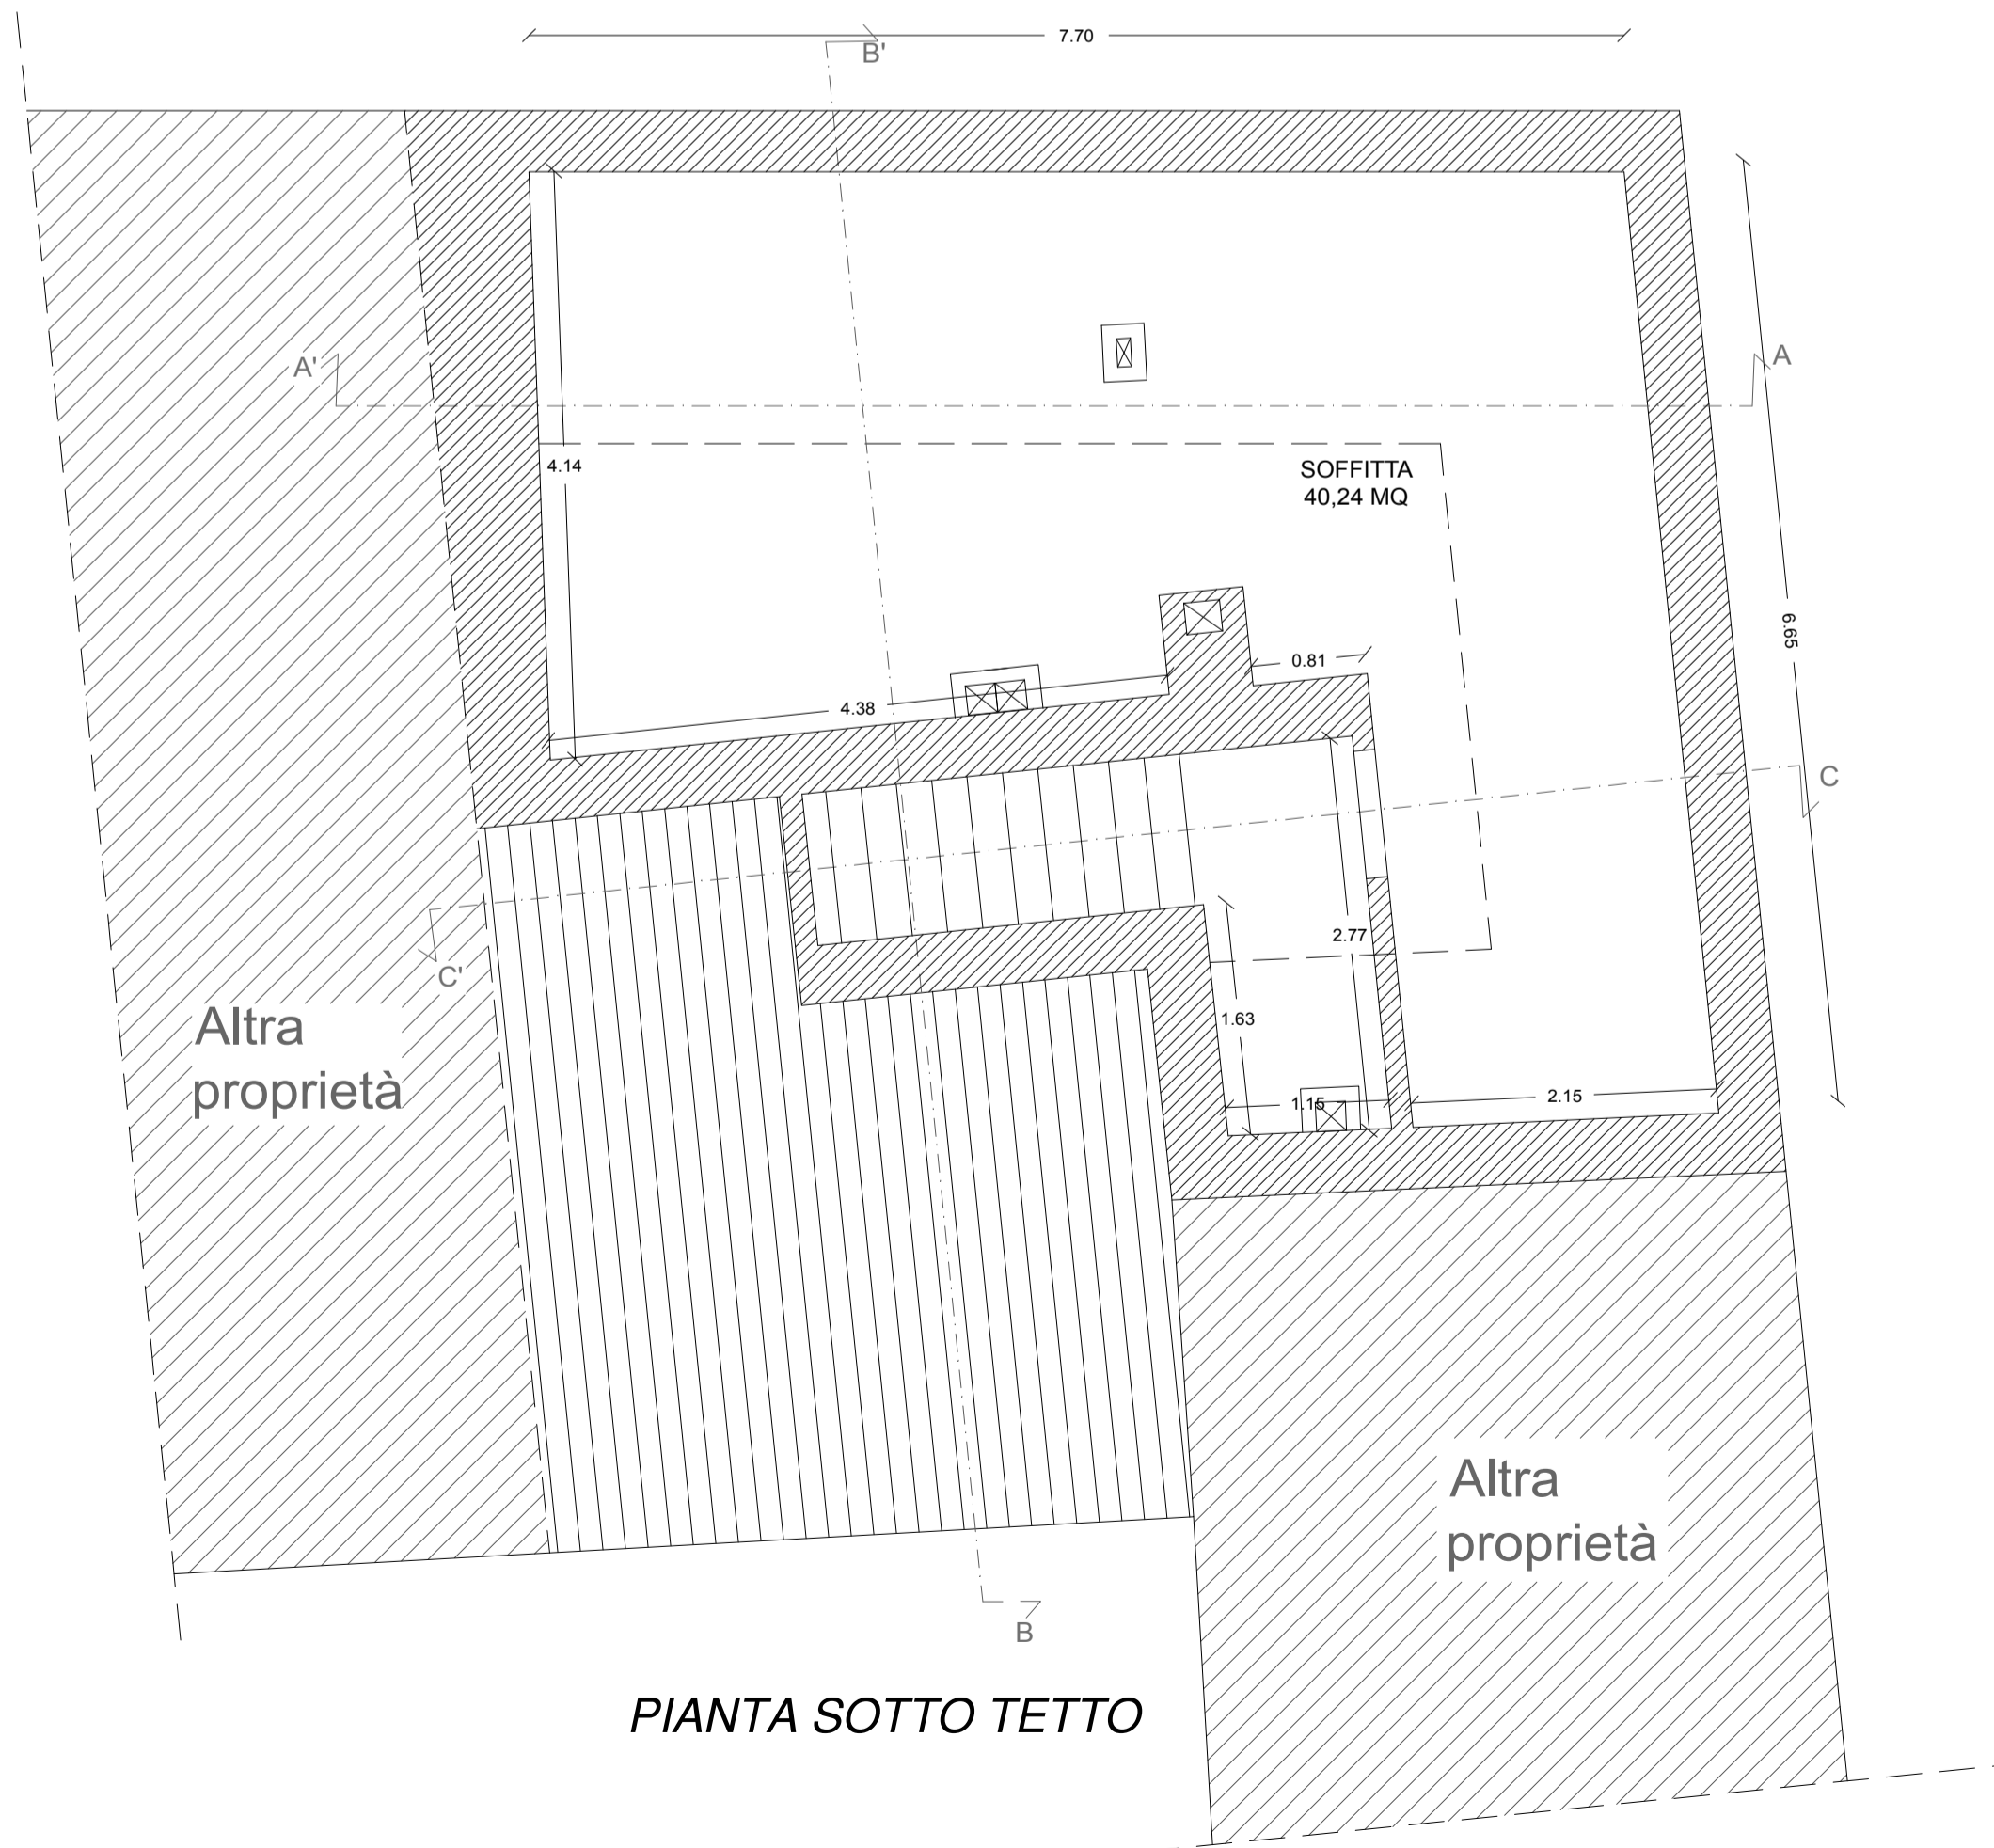

PIANTA TETTI



COMUNE DI BORGO SAN LORENZO

OGGETTO

RESTAURO DI UNA PORZIONE DELLA  
CANONICA DELLA CHIESA DI  
S. CRESCI IN VALCAVA  
BORGO SAN LORENZO

PROPRIETA': AGRICOLA SAN CRESCI

SCALA : 1:50  
DATA :  
PRATICA EDILIZIA :

Arch. Fabrizio Bacci  
Via Firenze 1/c - Firenze  
Tel. 055 268622 - Fax. 055 268622

STATO PROGETTO  
PLANIMETRIE


TAV 6

A termini di Legge è vietata la riproduzione e la consegna a terzi del presente disegno senza la nostra autorizzazione

LA PROPRIETA'

IL PROGETTISTA

SPAZIO RISERVATO ALL'UFFICIO

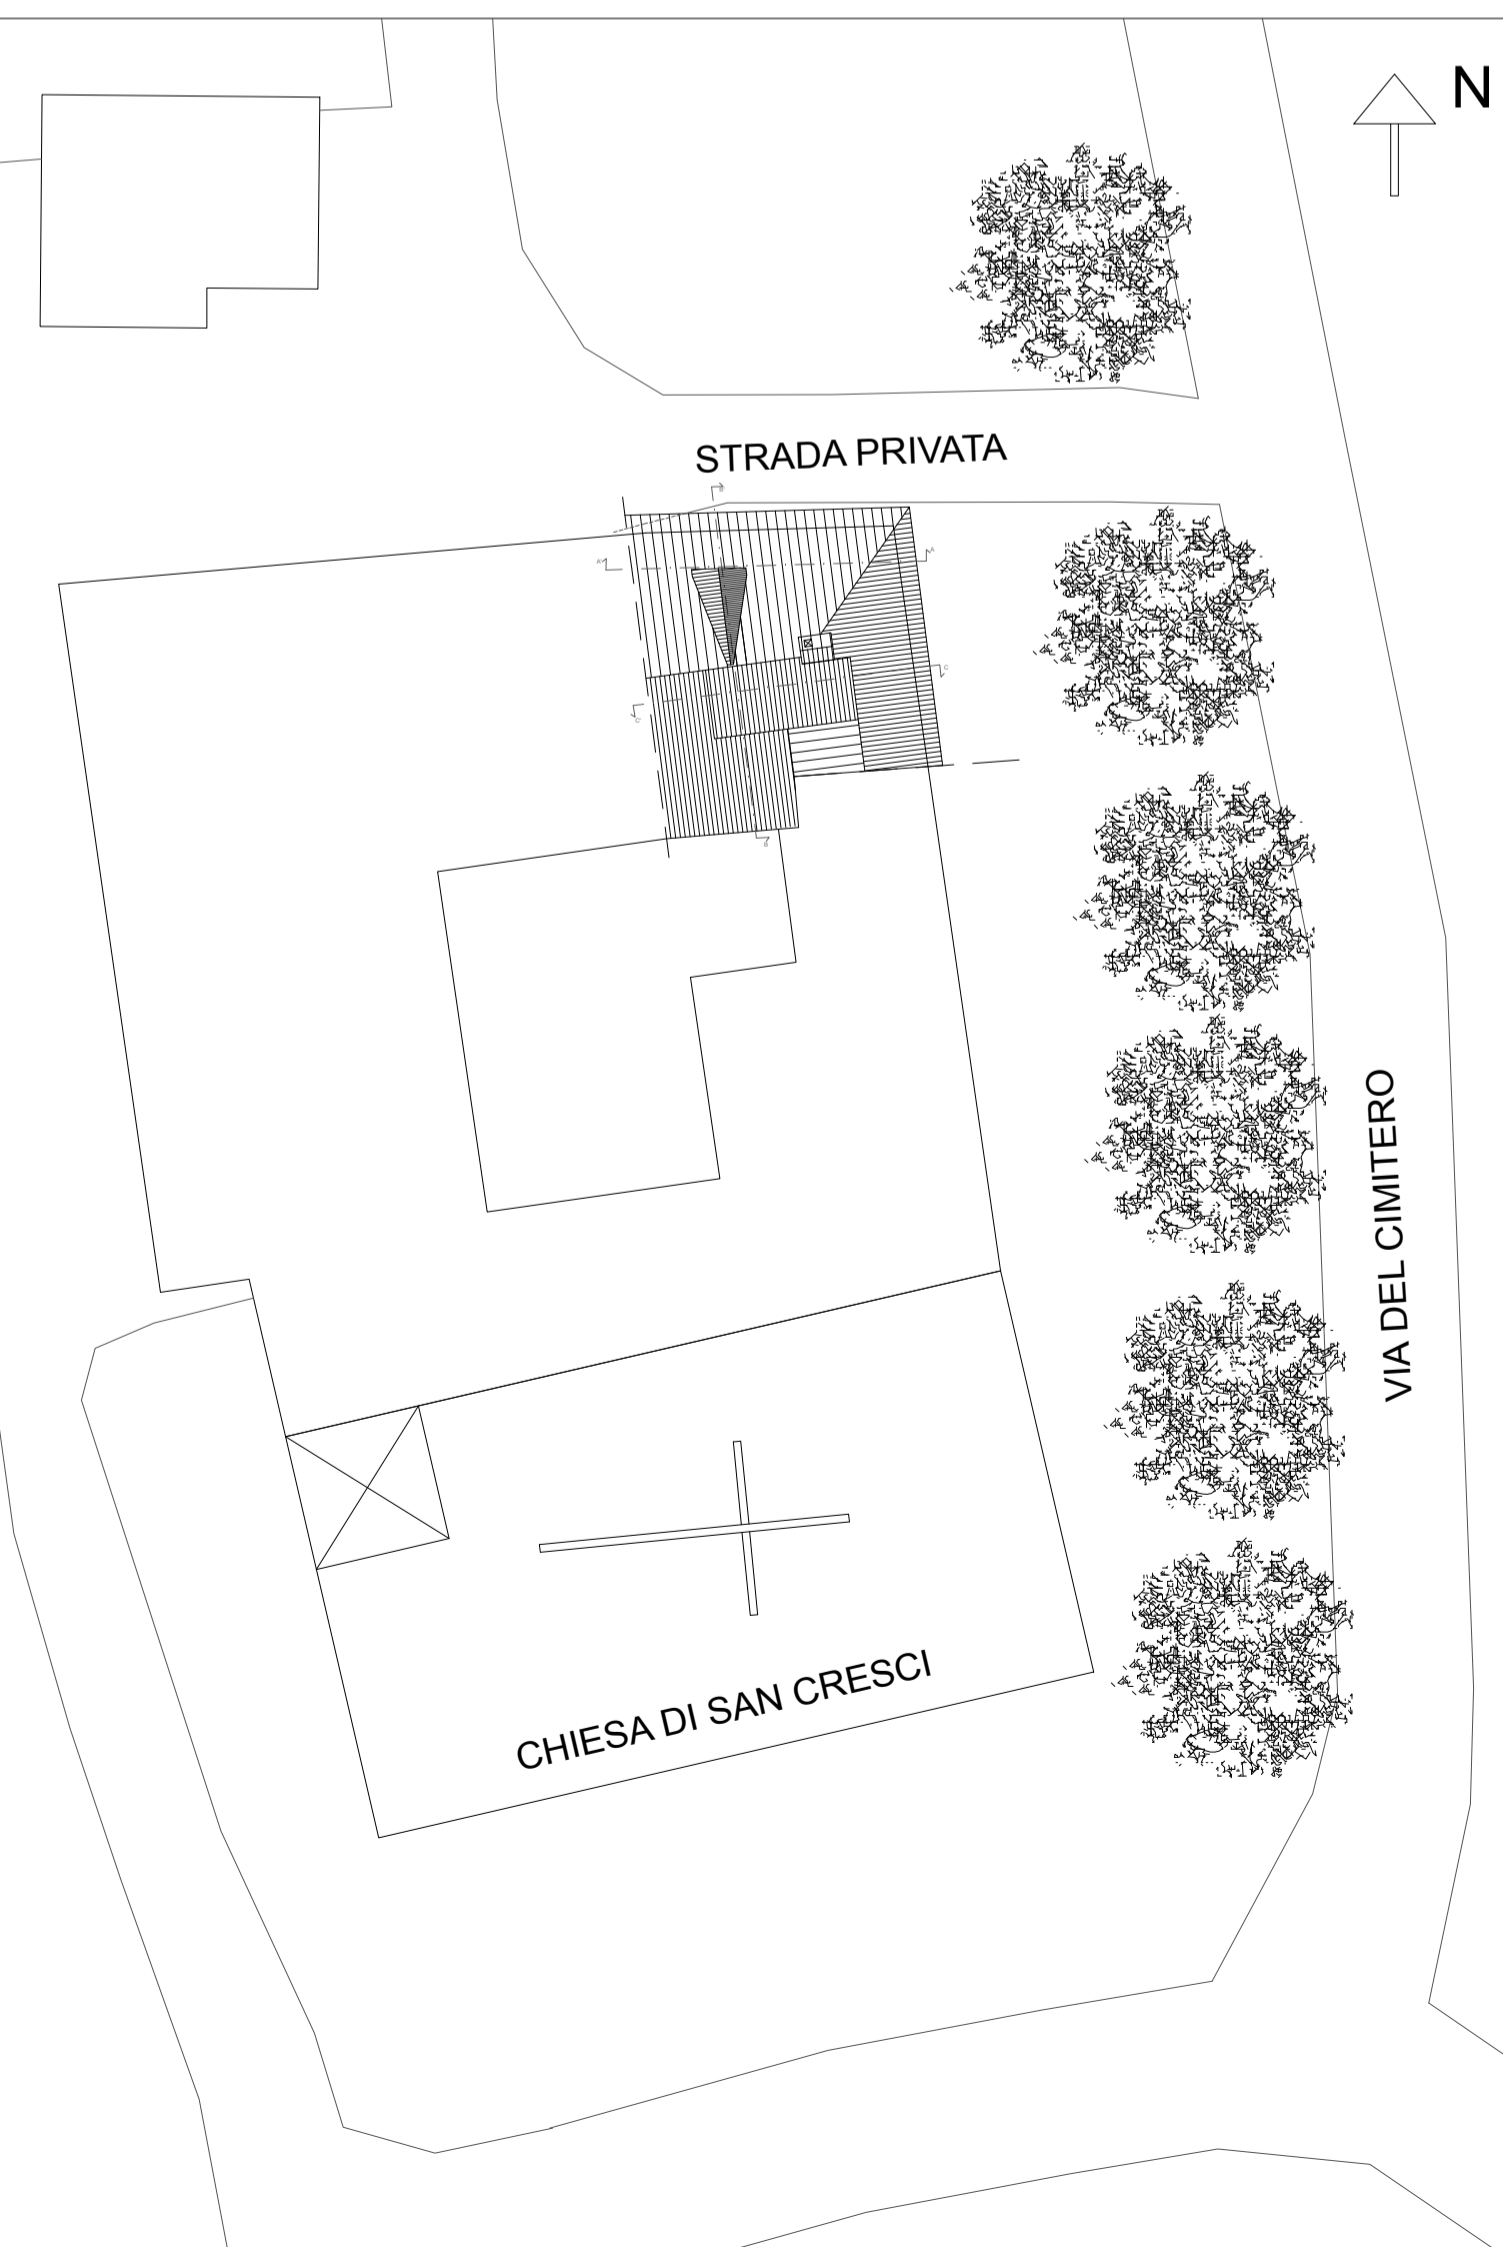

OGGETTO


PROPRIETA':  
Agricola San Cresci

SCALA : 1:100


Arch. Fabrizio Bacci

STATO PROGETTO


A termini di Legge è vietata la riproduzione e la consegna a terzi del presente disegno senza la nostra autorizzazione

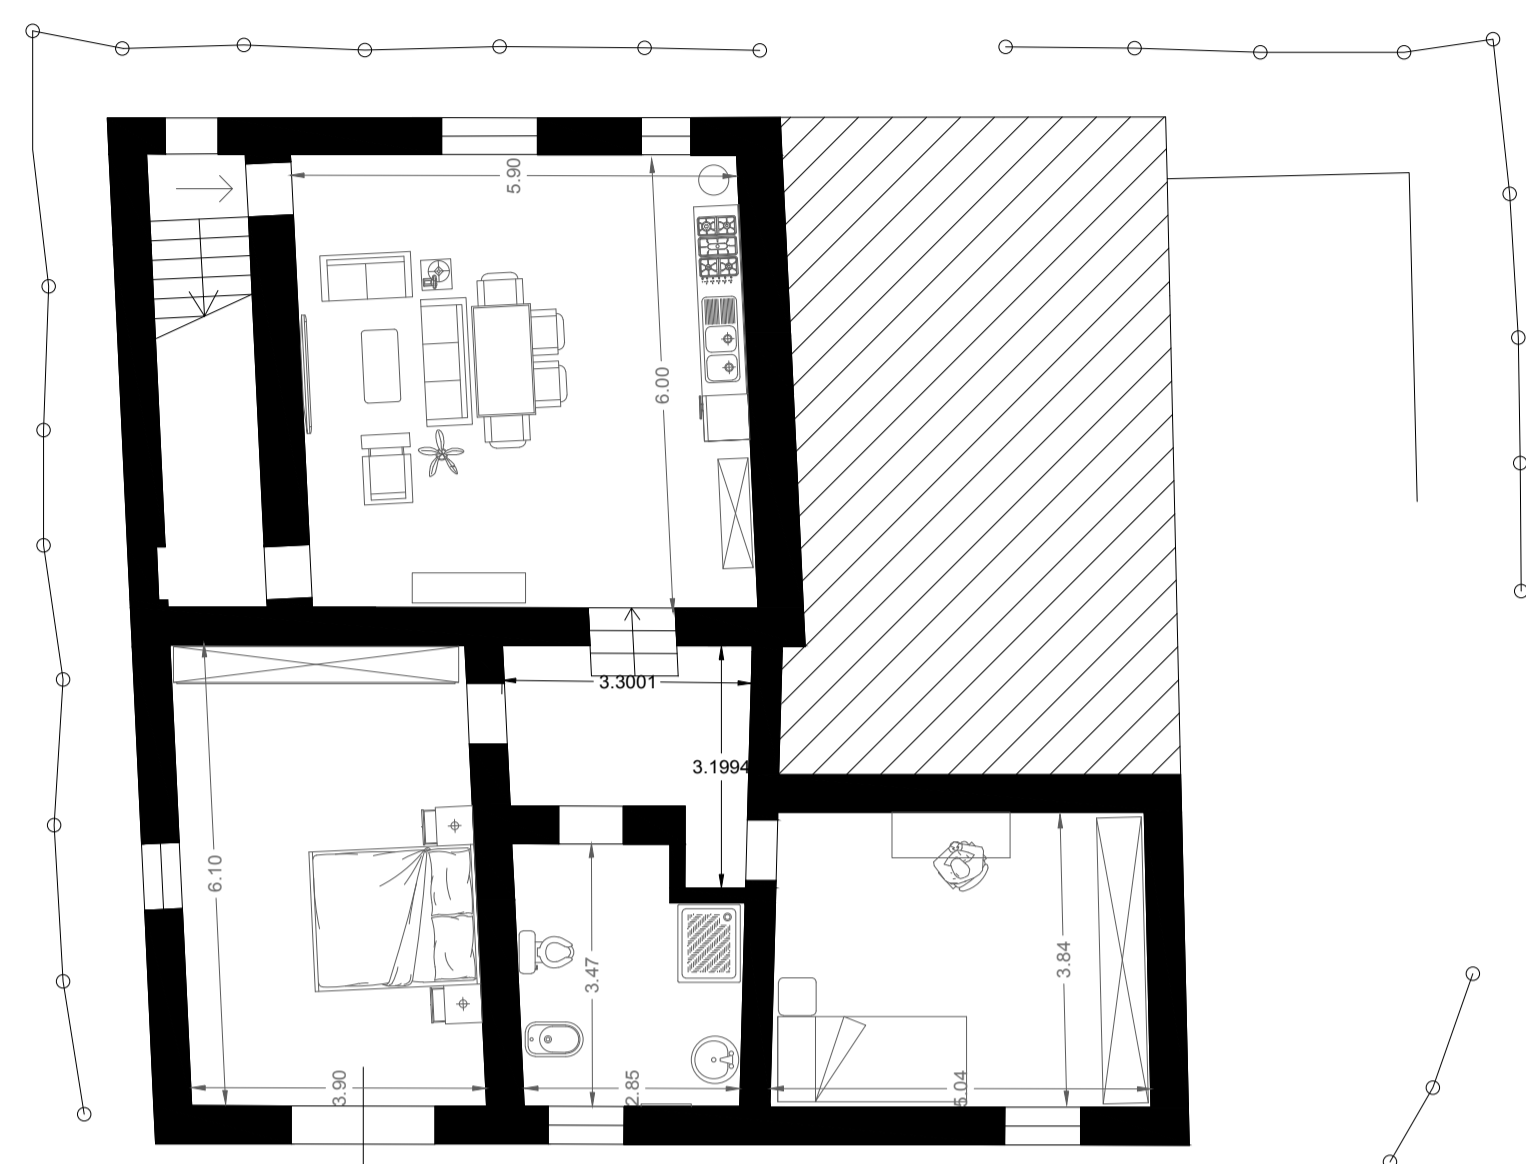

planimetria piano interrato (quota 0.00/-0.30) proposta 1

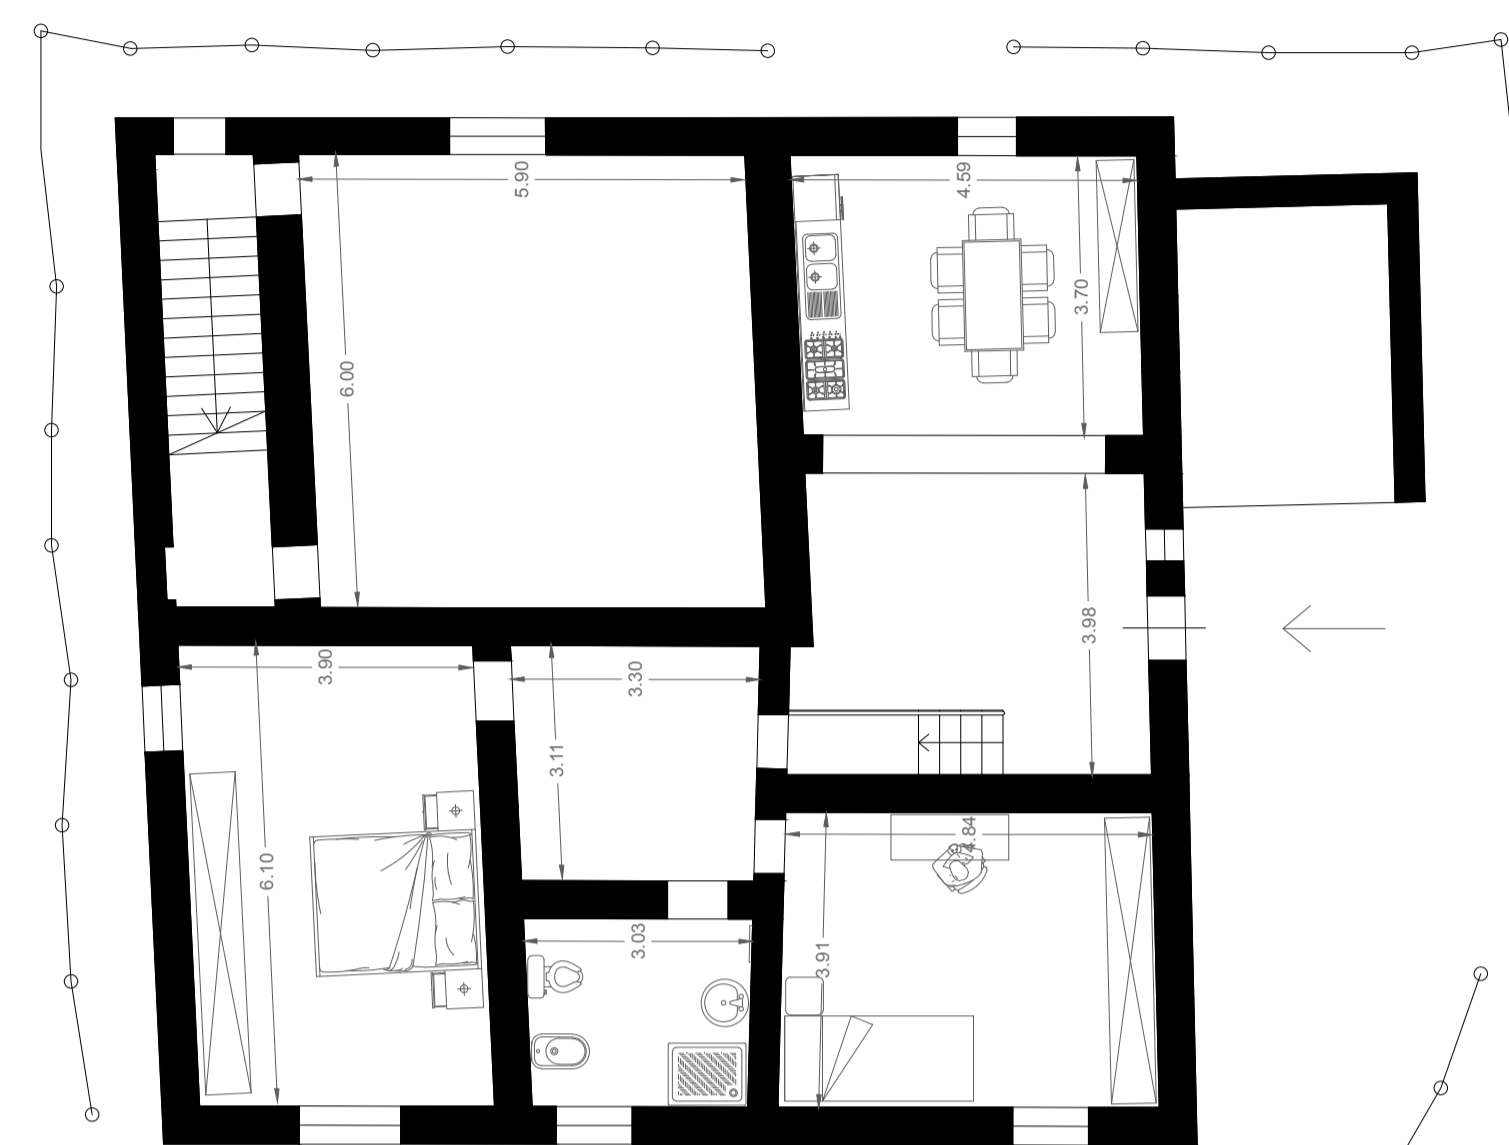


planimetria piano terreno (0.85/+1.60/+1.90)

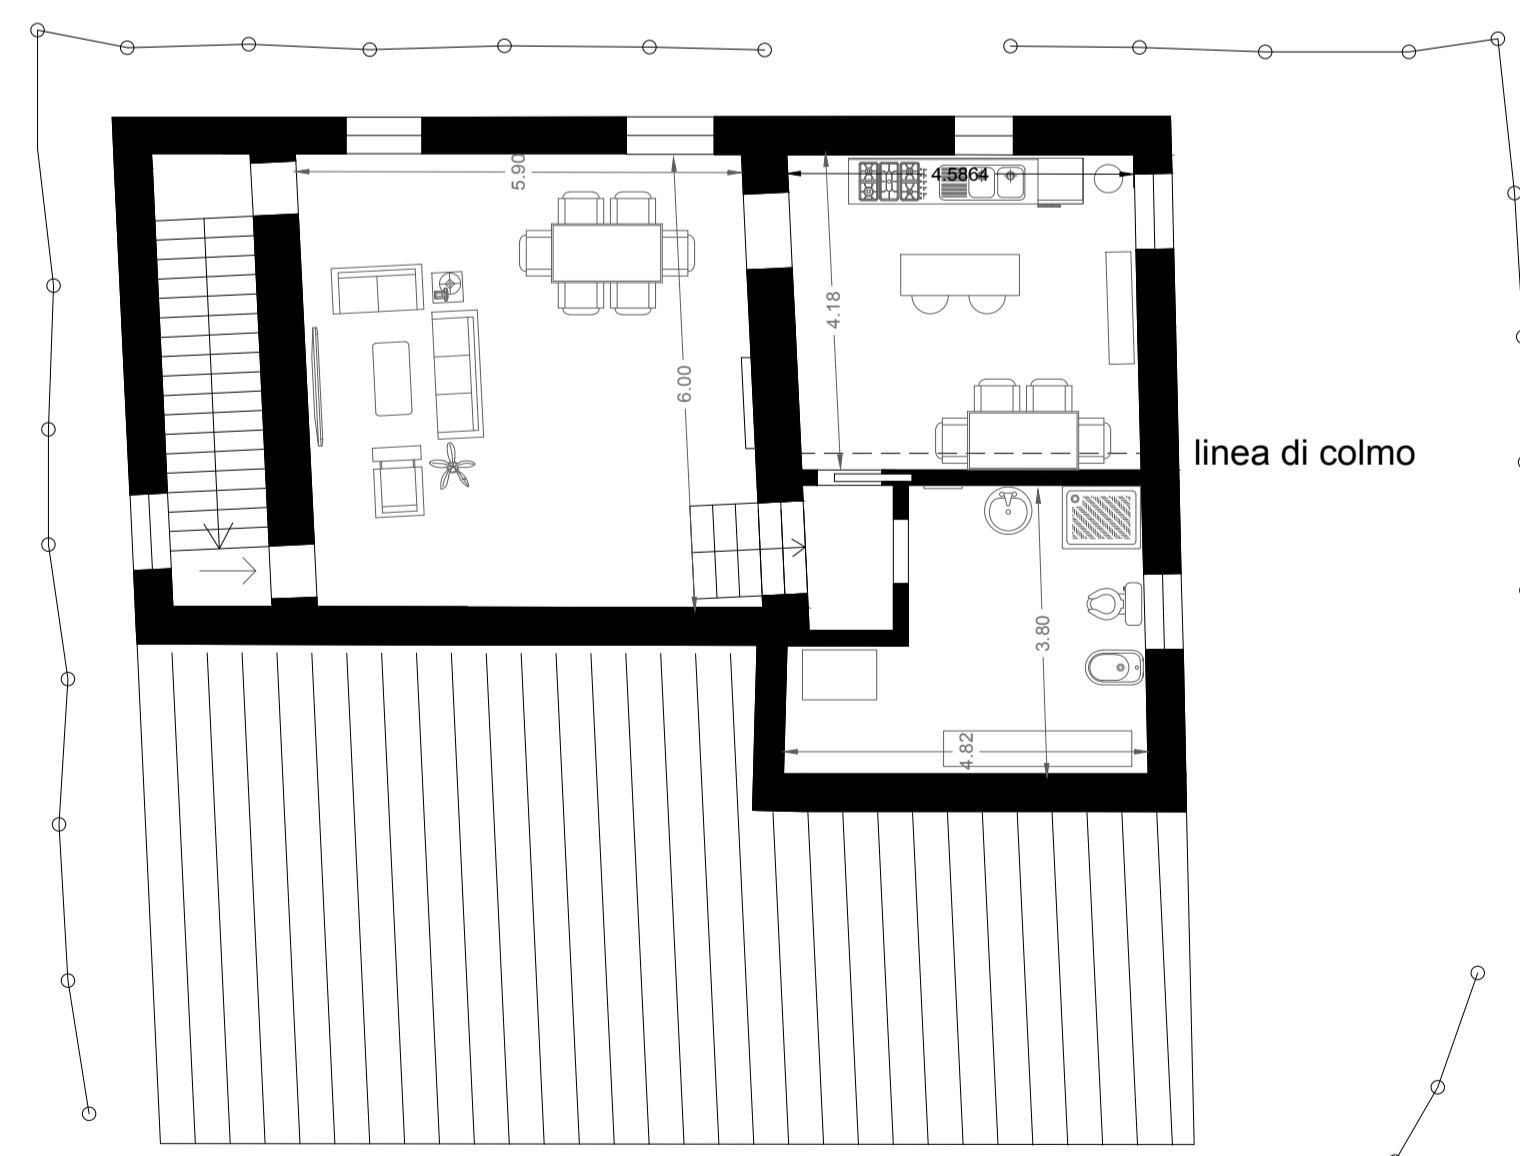

planimetria piano primo



planimetria piano secondo

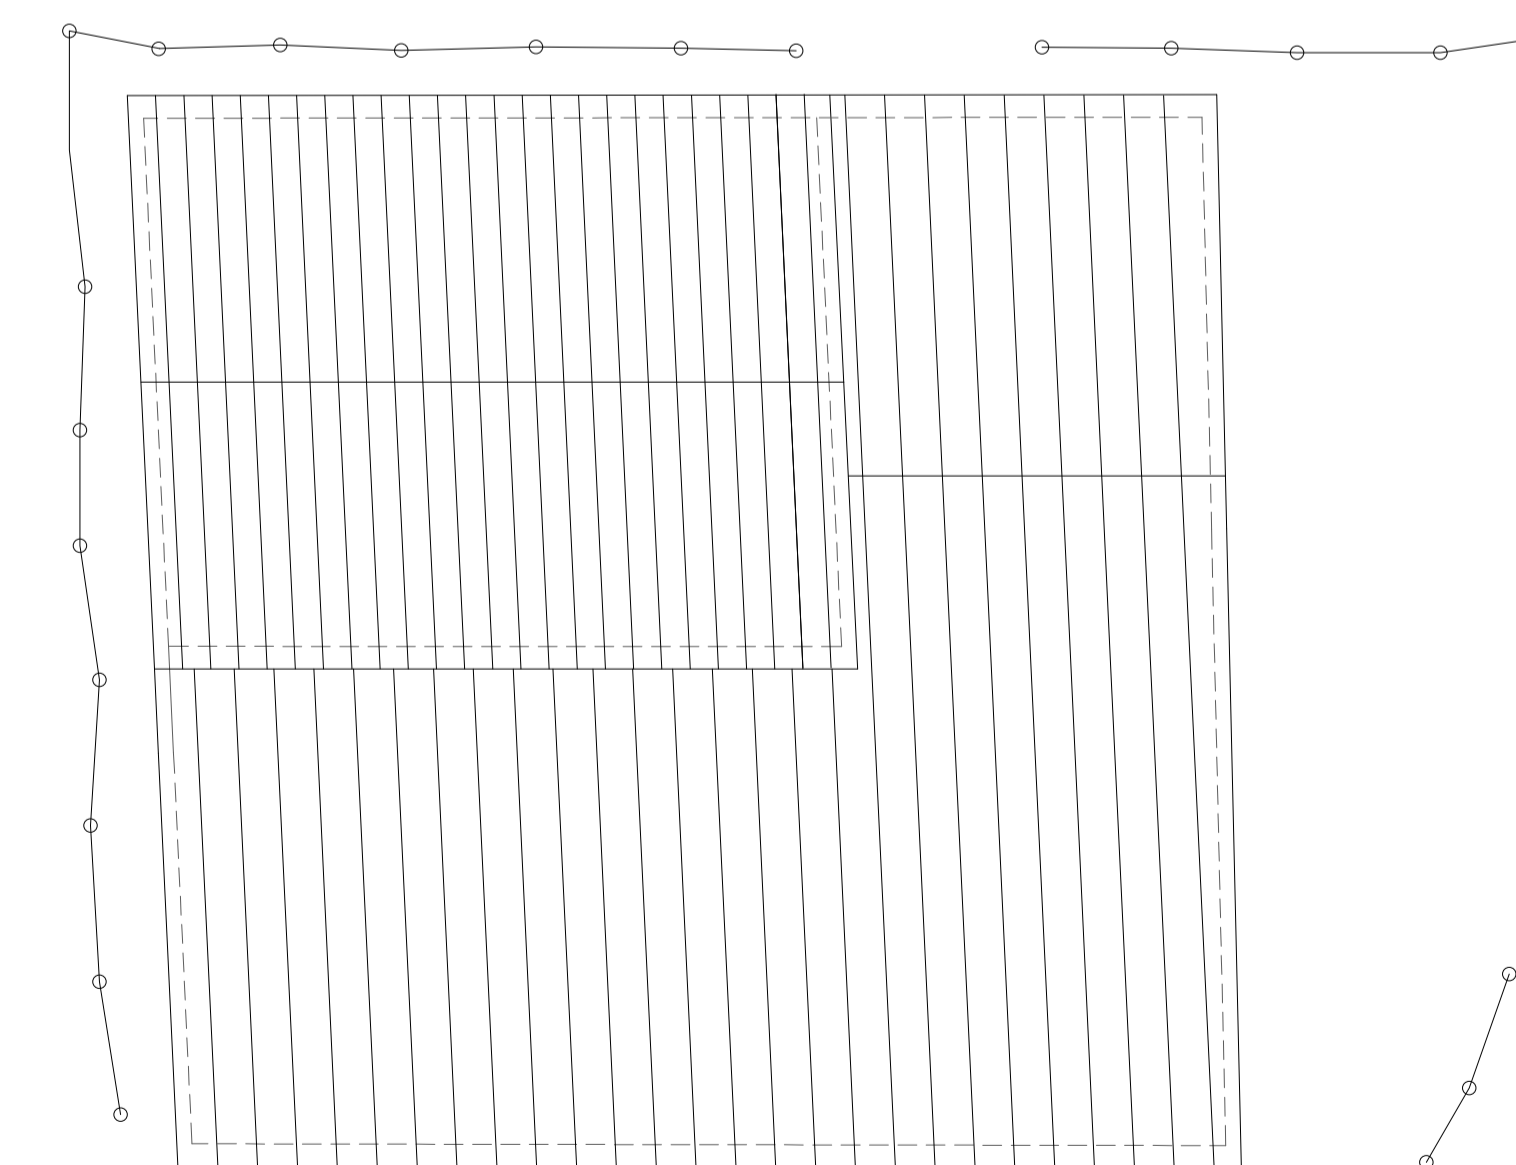

planimetria coperture

OGGETTO


PROPRIETA':  
Agricola San Cresci

SCALA : 1:100


Arch. Fabrizio Bacci

**STATO ATTUALE**


A termini di Legge è vietata la riproduzione e la consegna a terzi del presente disegno senza la nostra autorizzazione

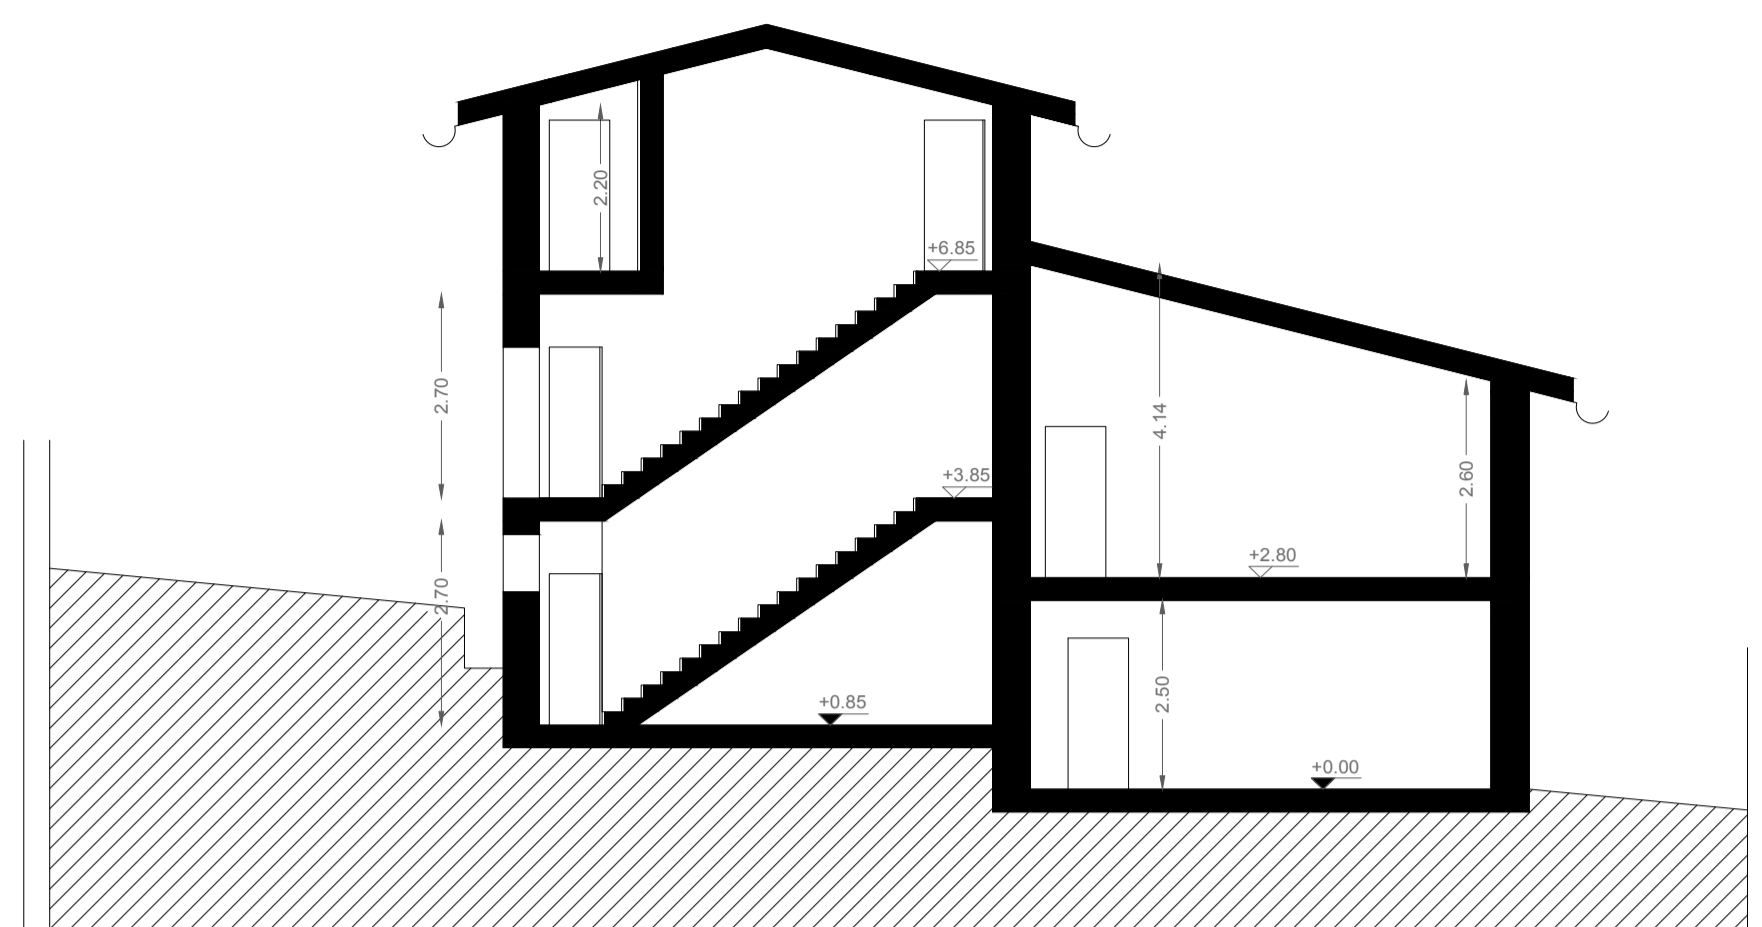


sezione A-A attuale

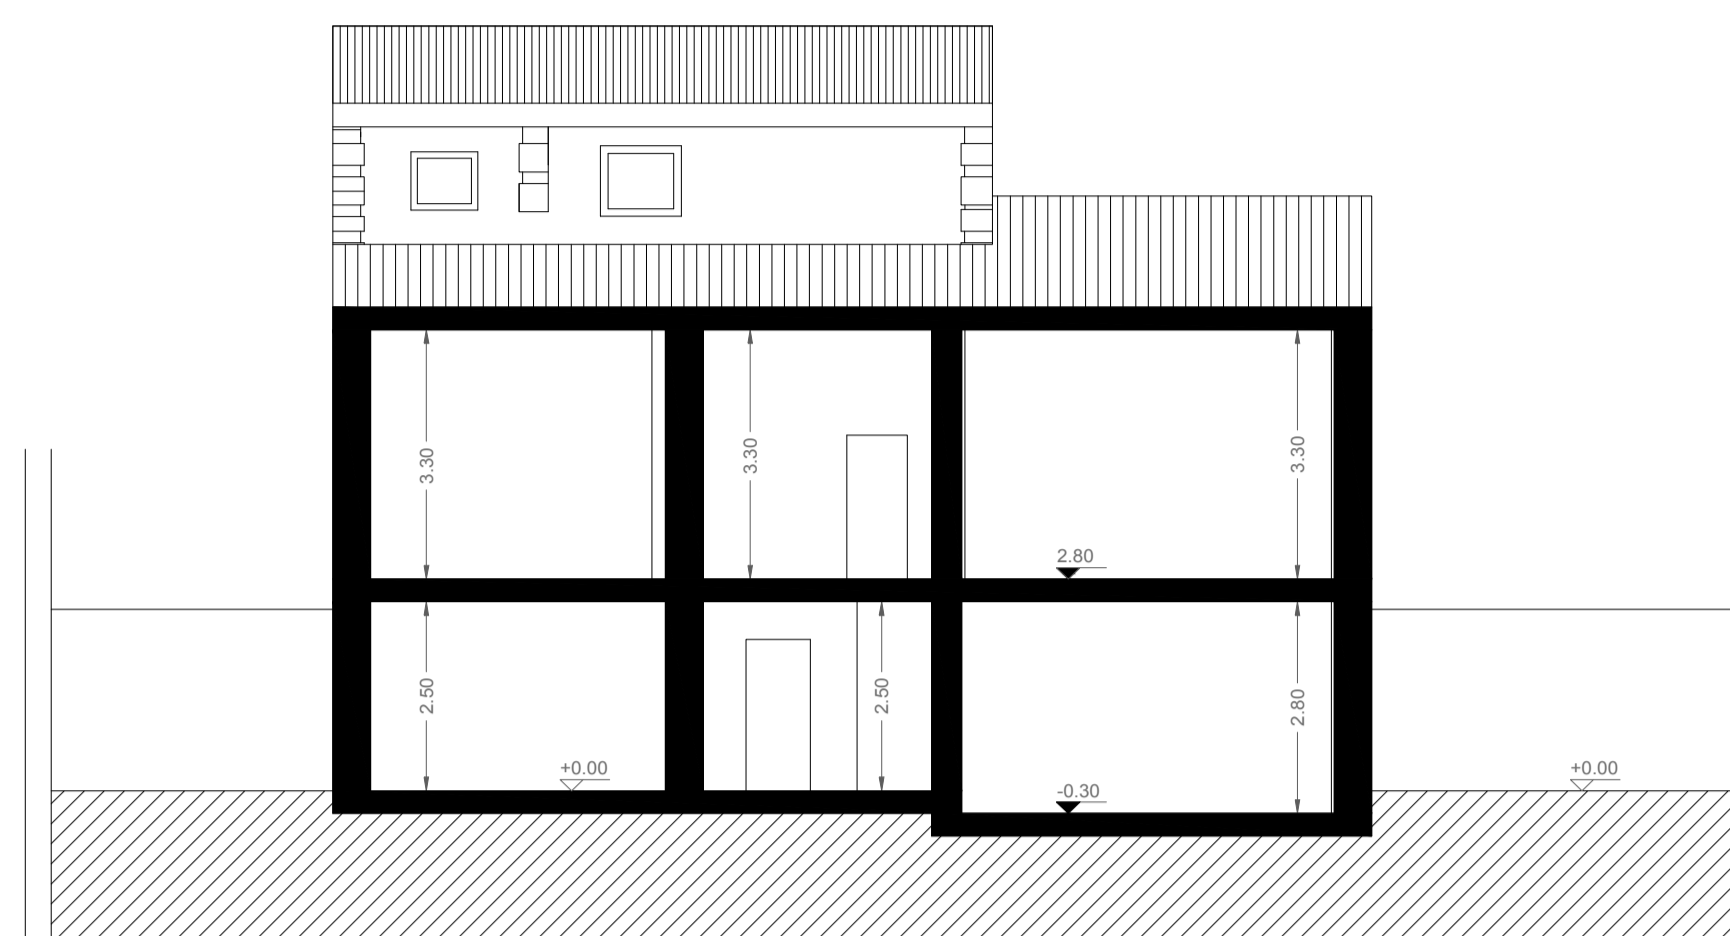


sezione D-D attuale

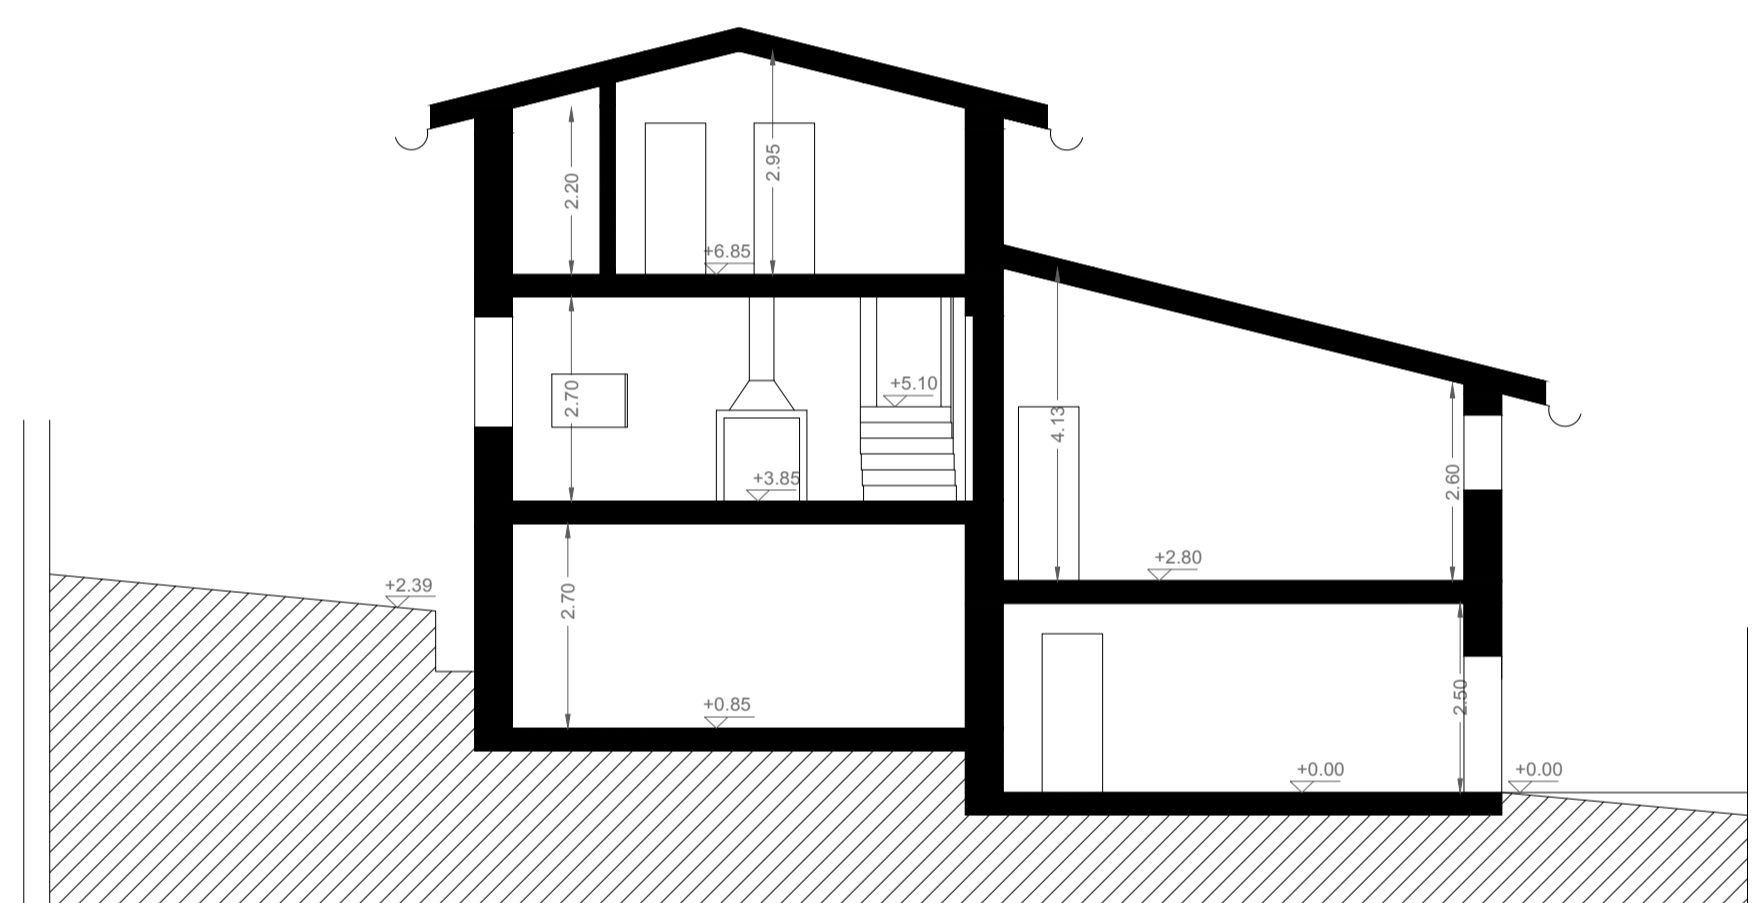


sezione B-B attuale

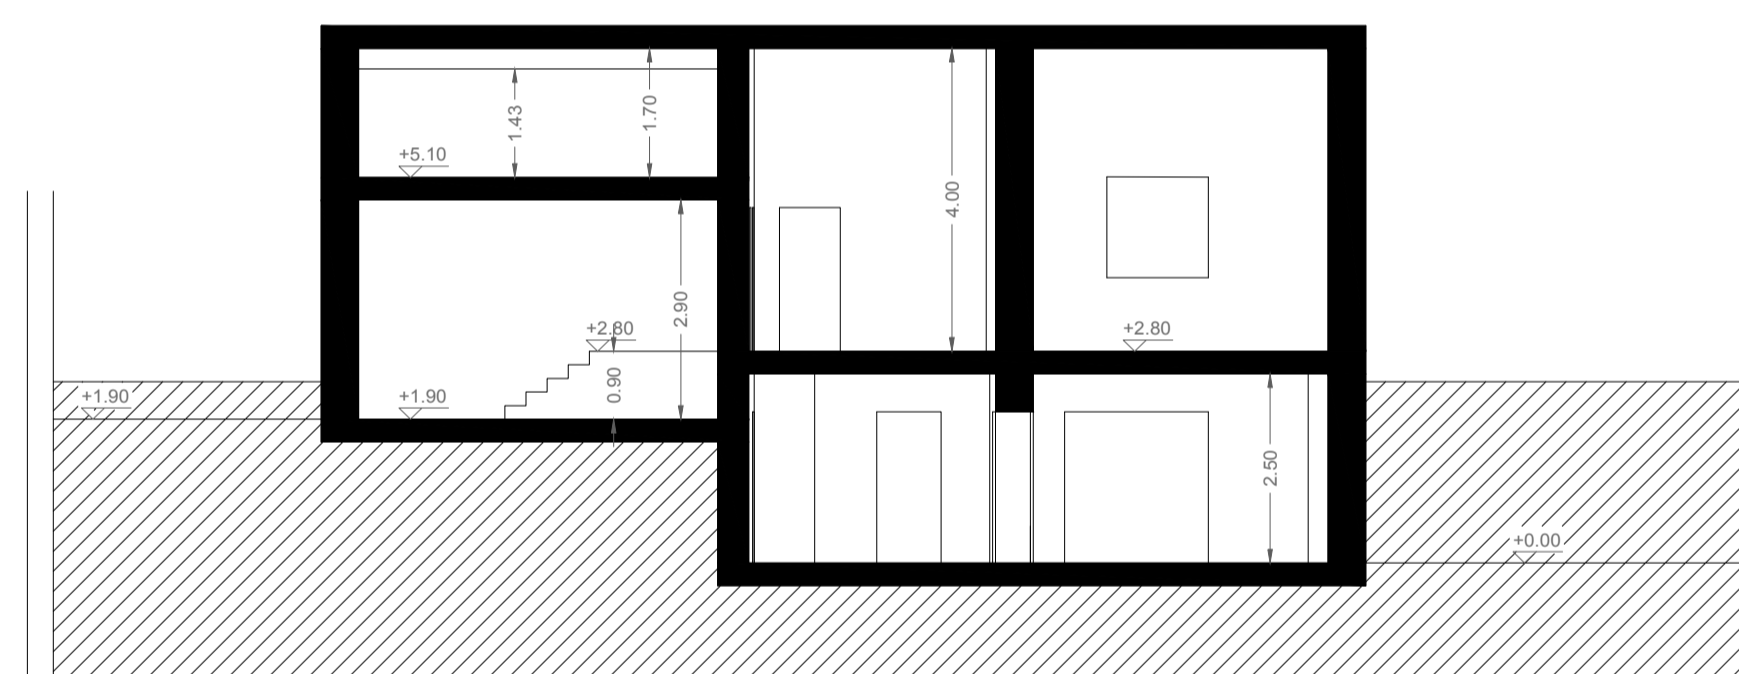

sezione E-E attuale

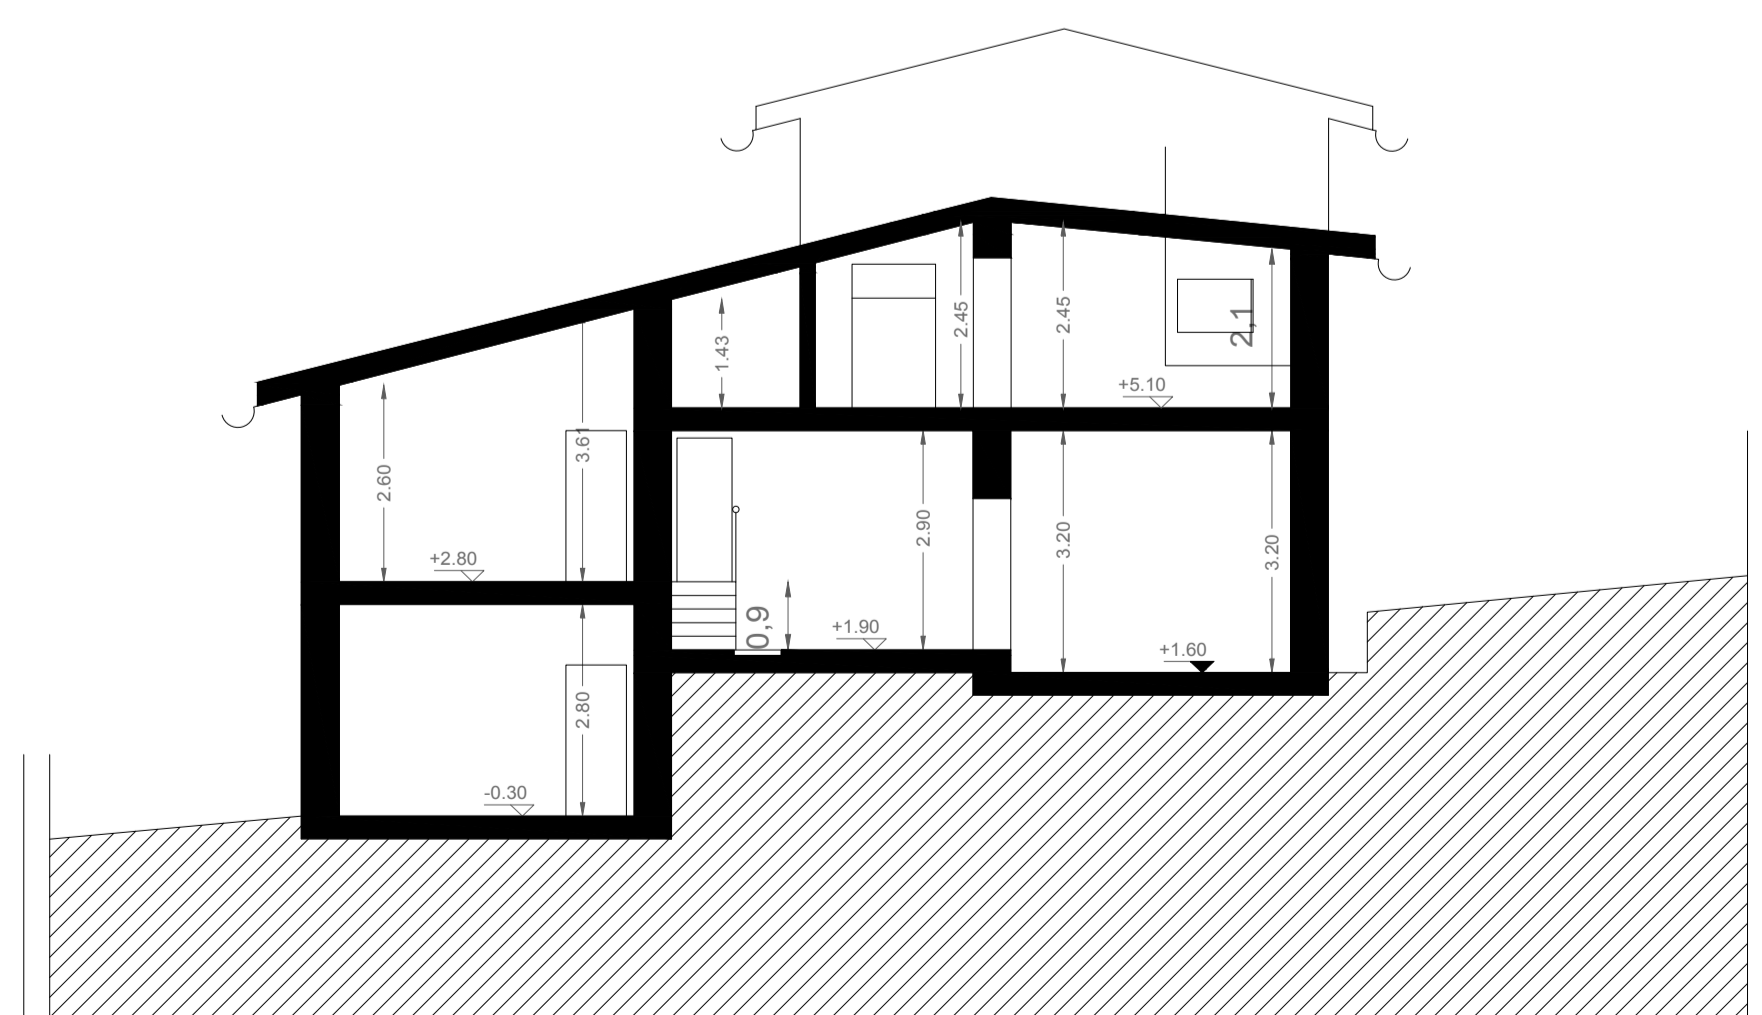


sezione C-C attuale

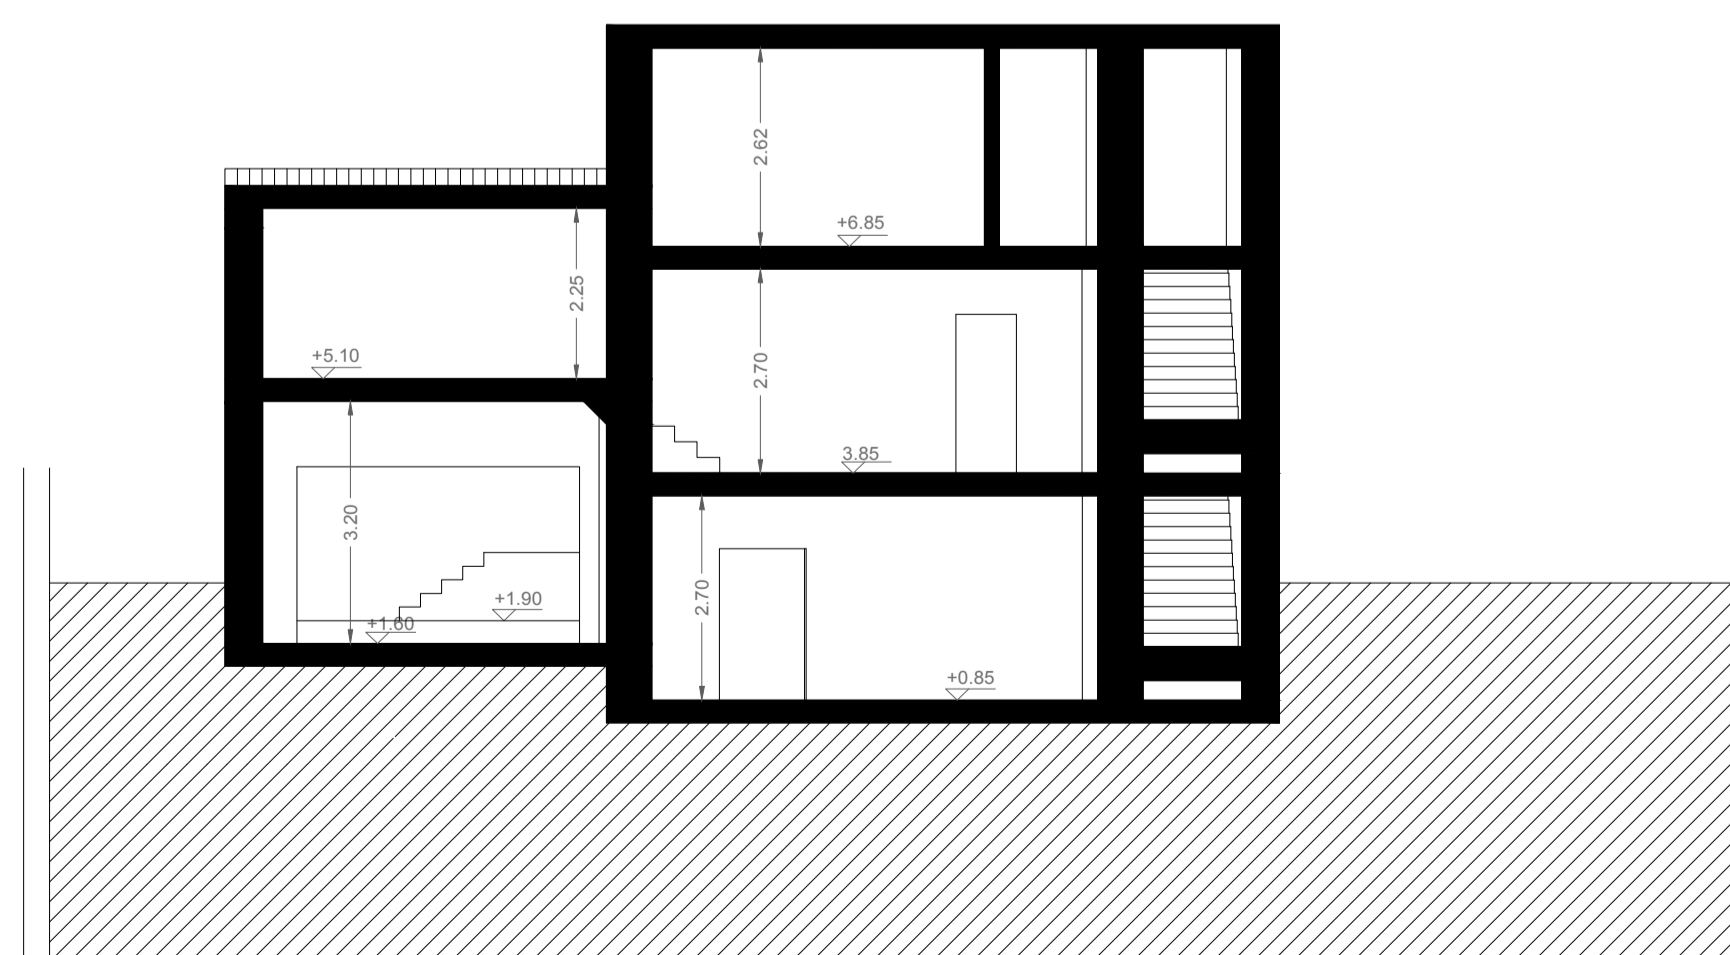


sezione F-F attuale




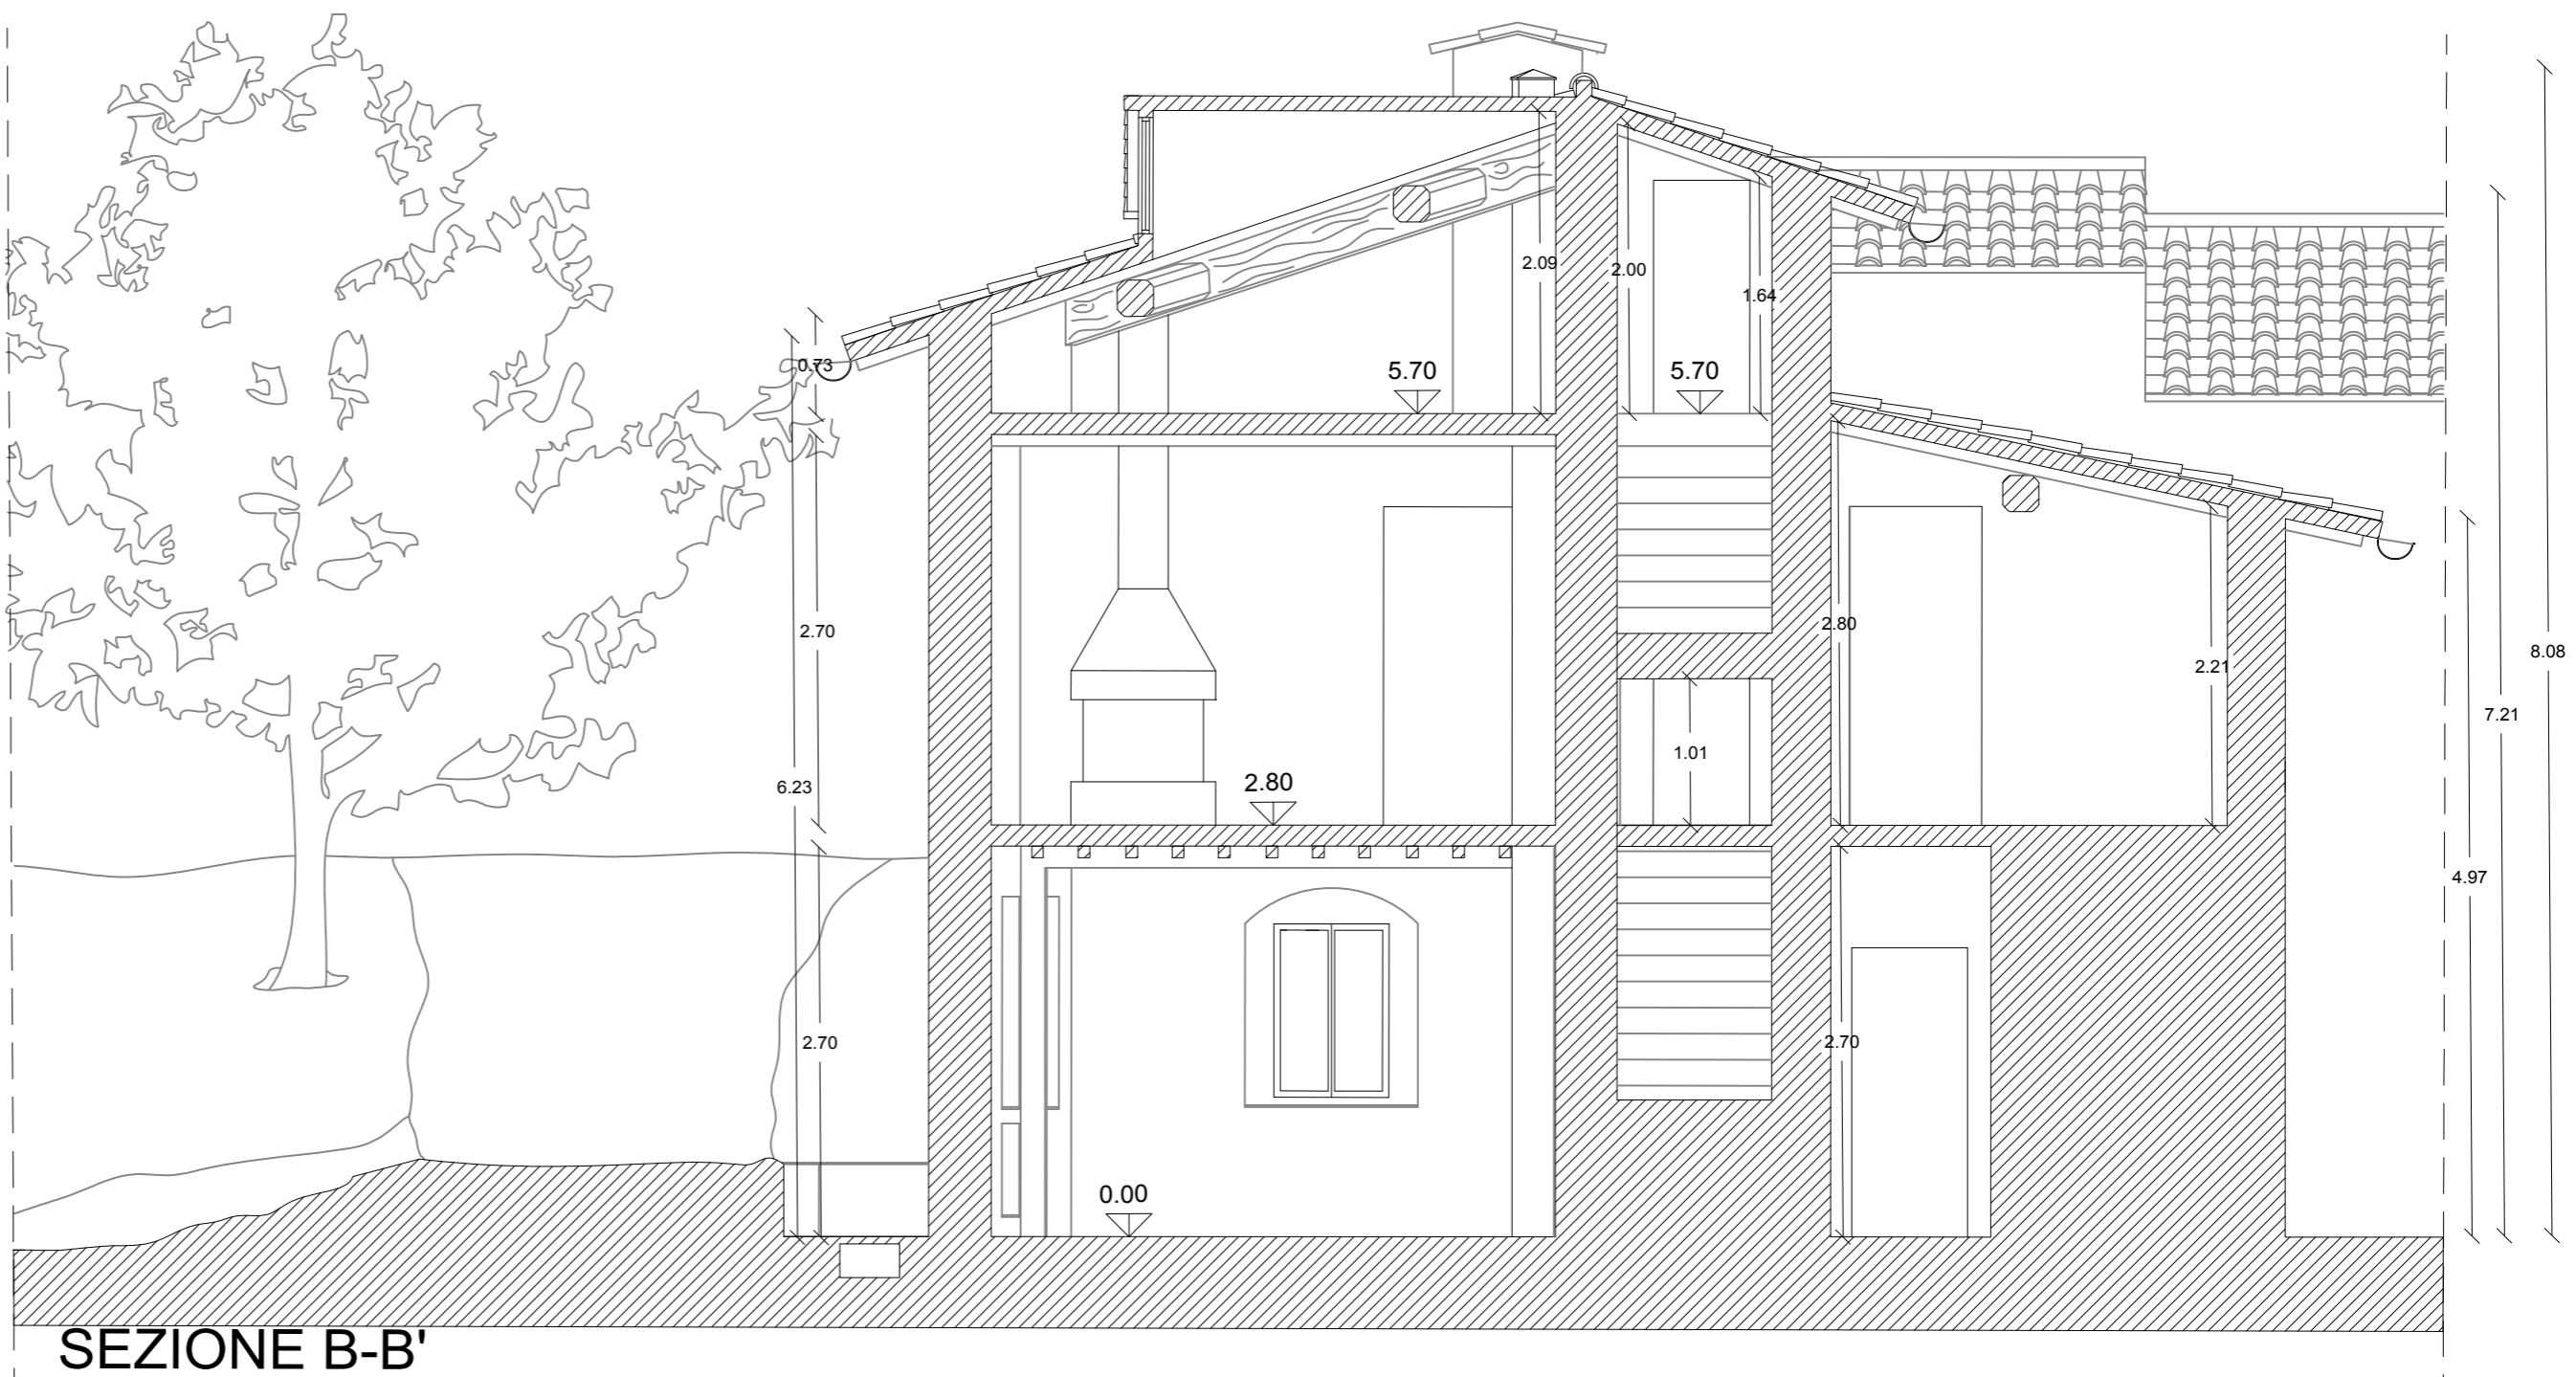


SEZIONE B-B'

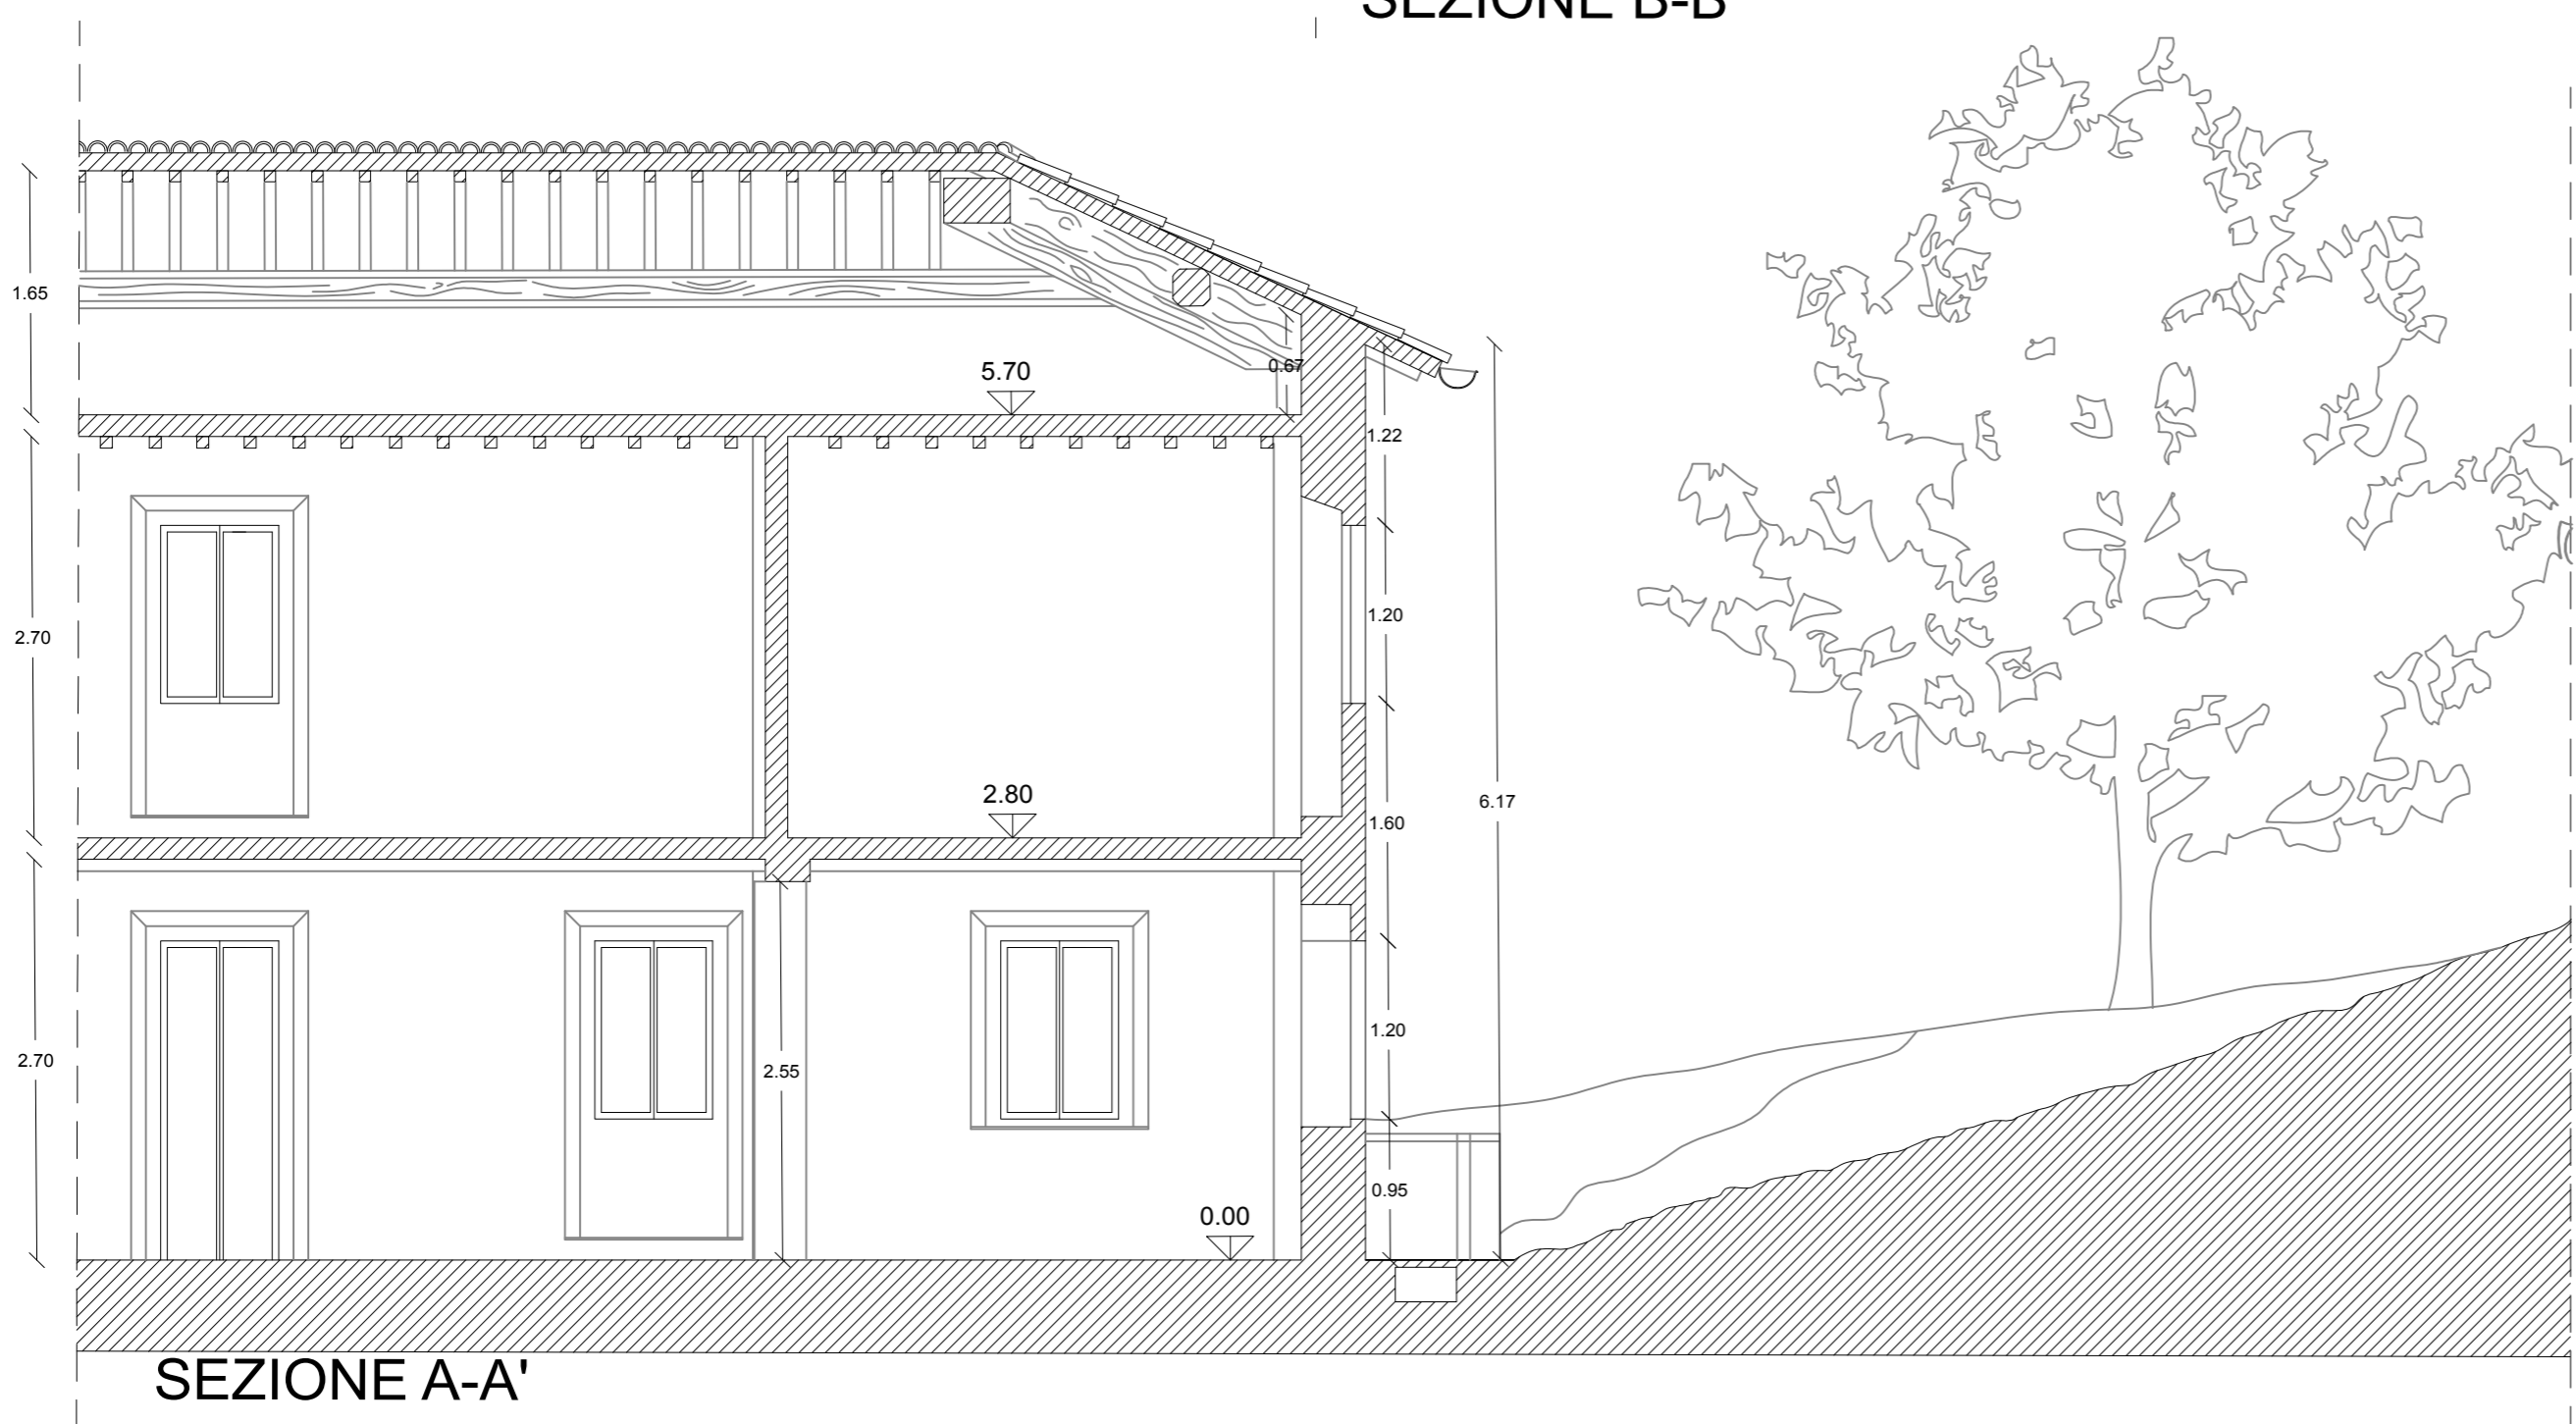

SEZIONE A-A'

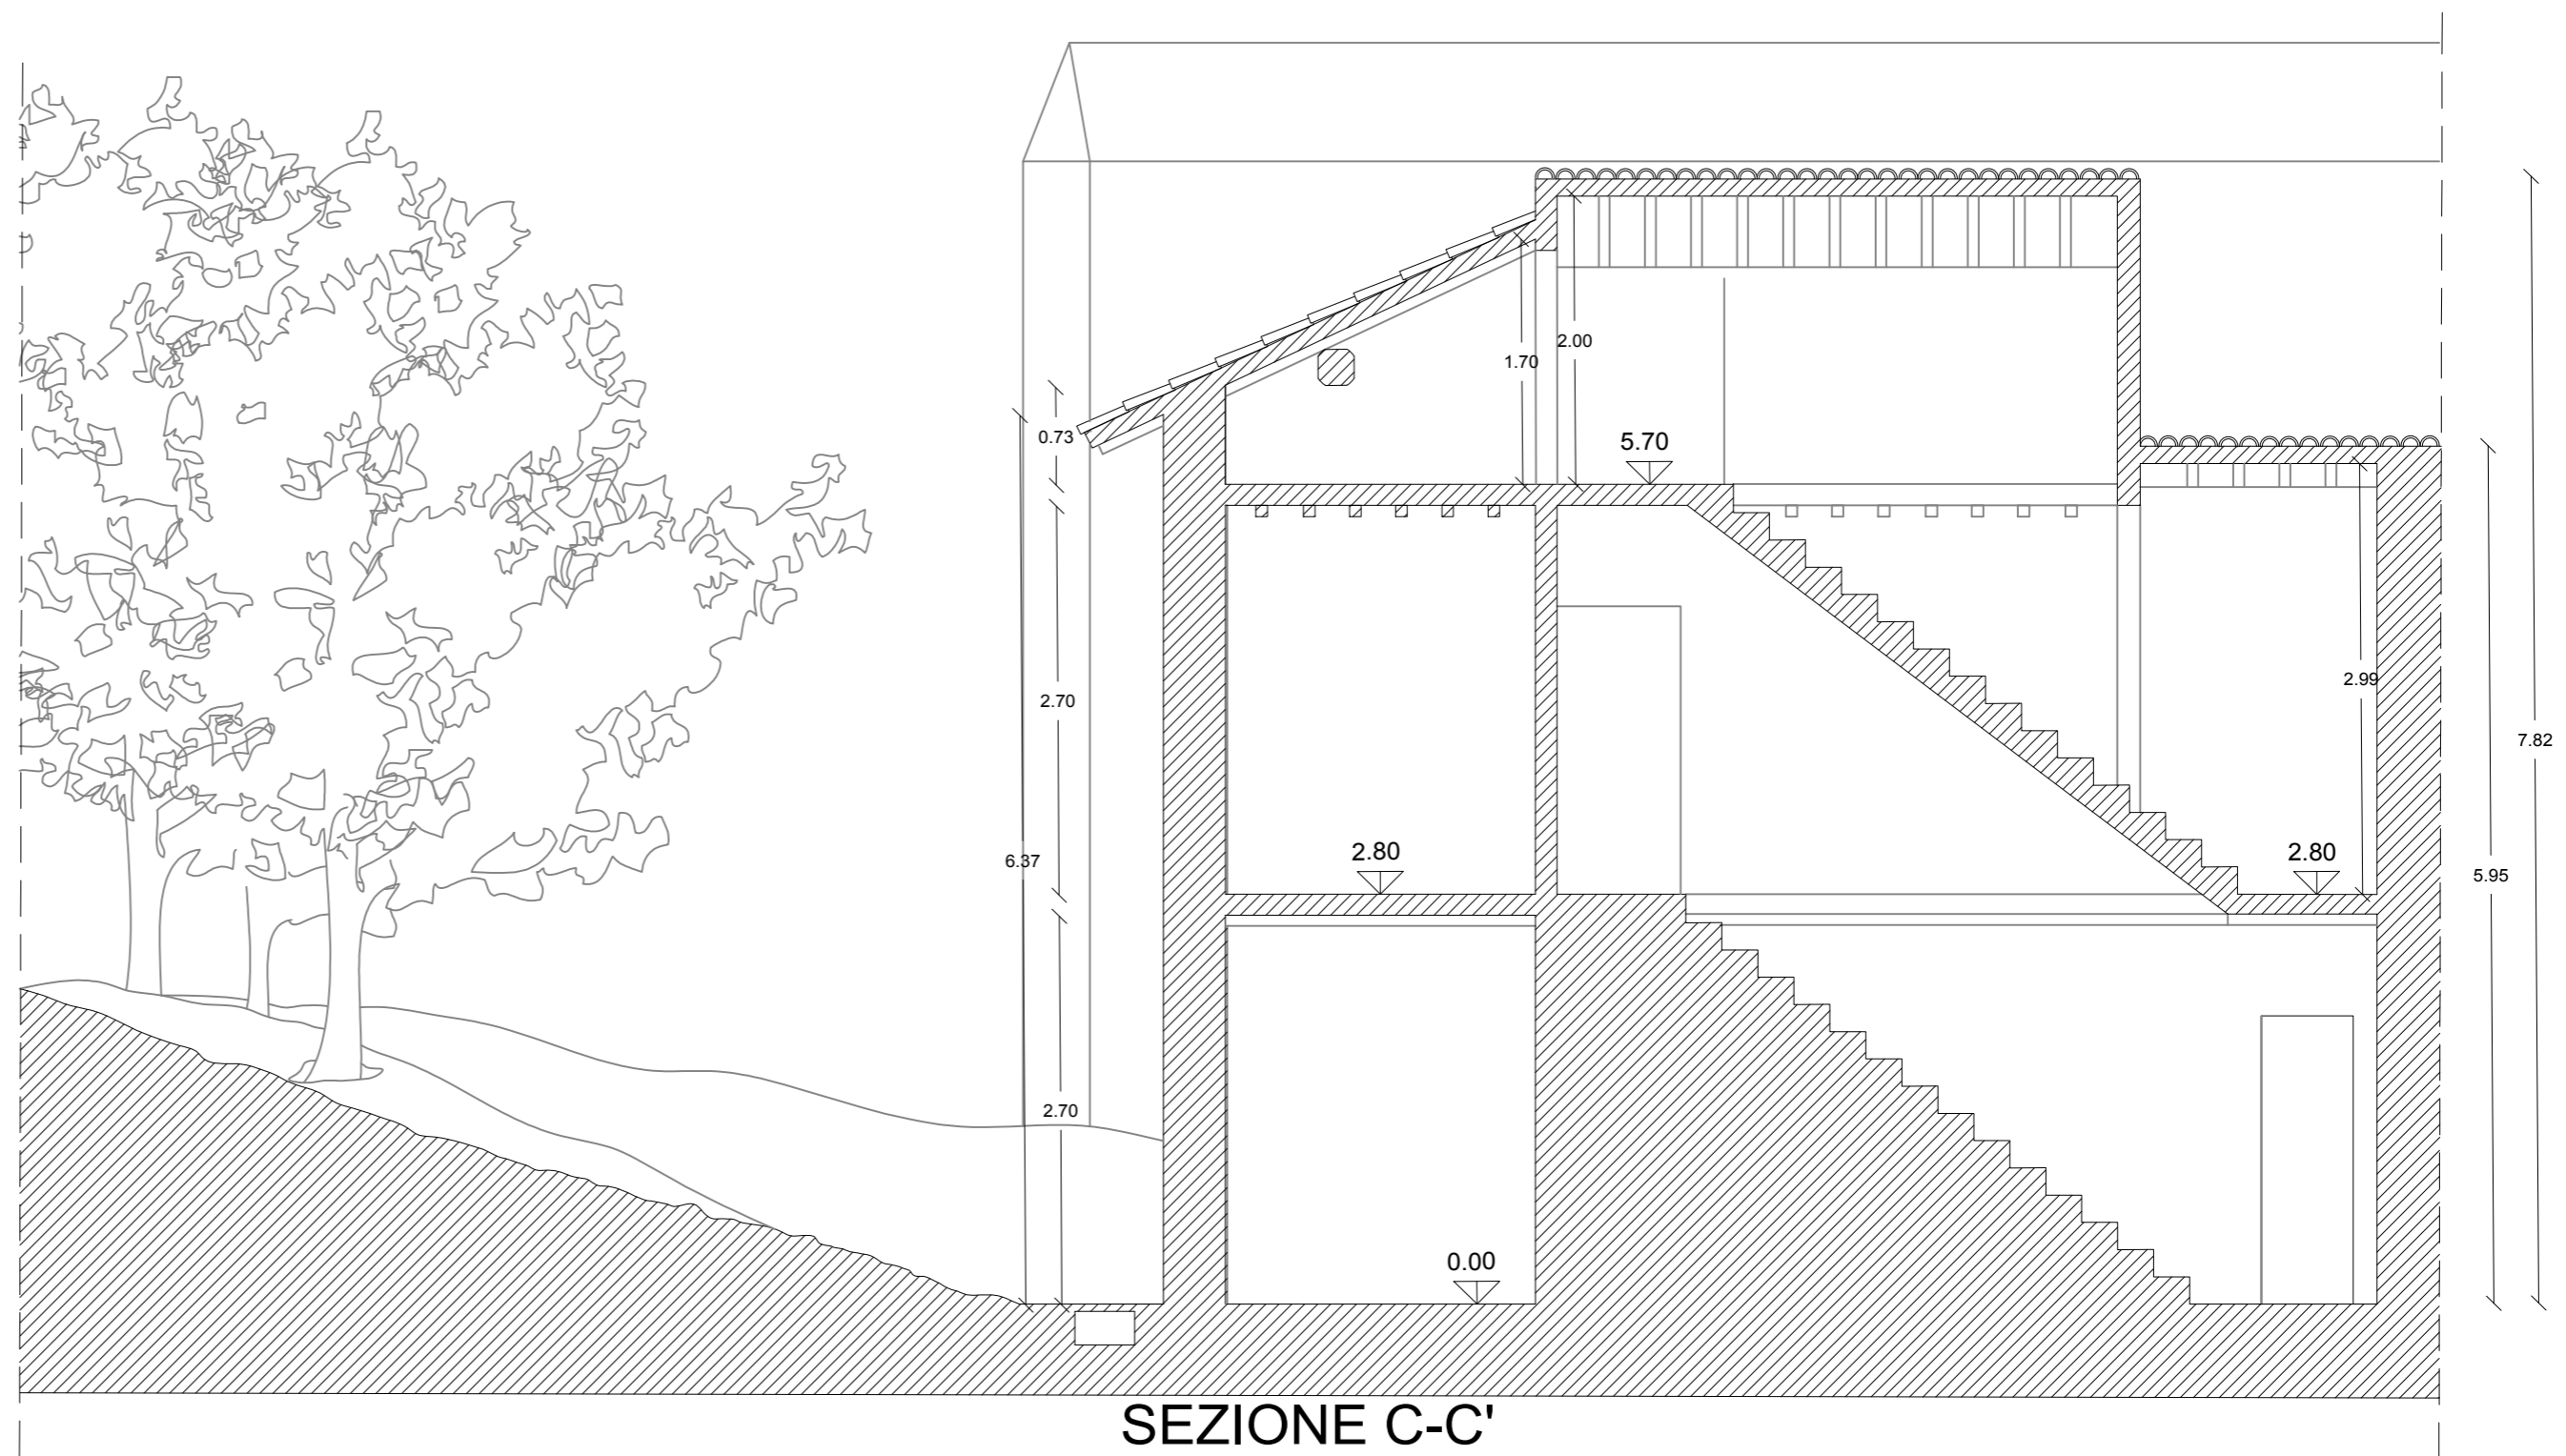

SEZIONE C-C'

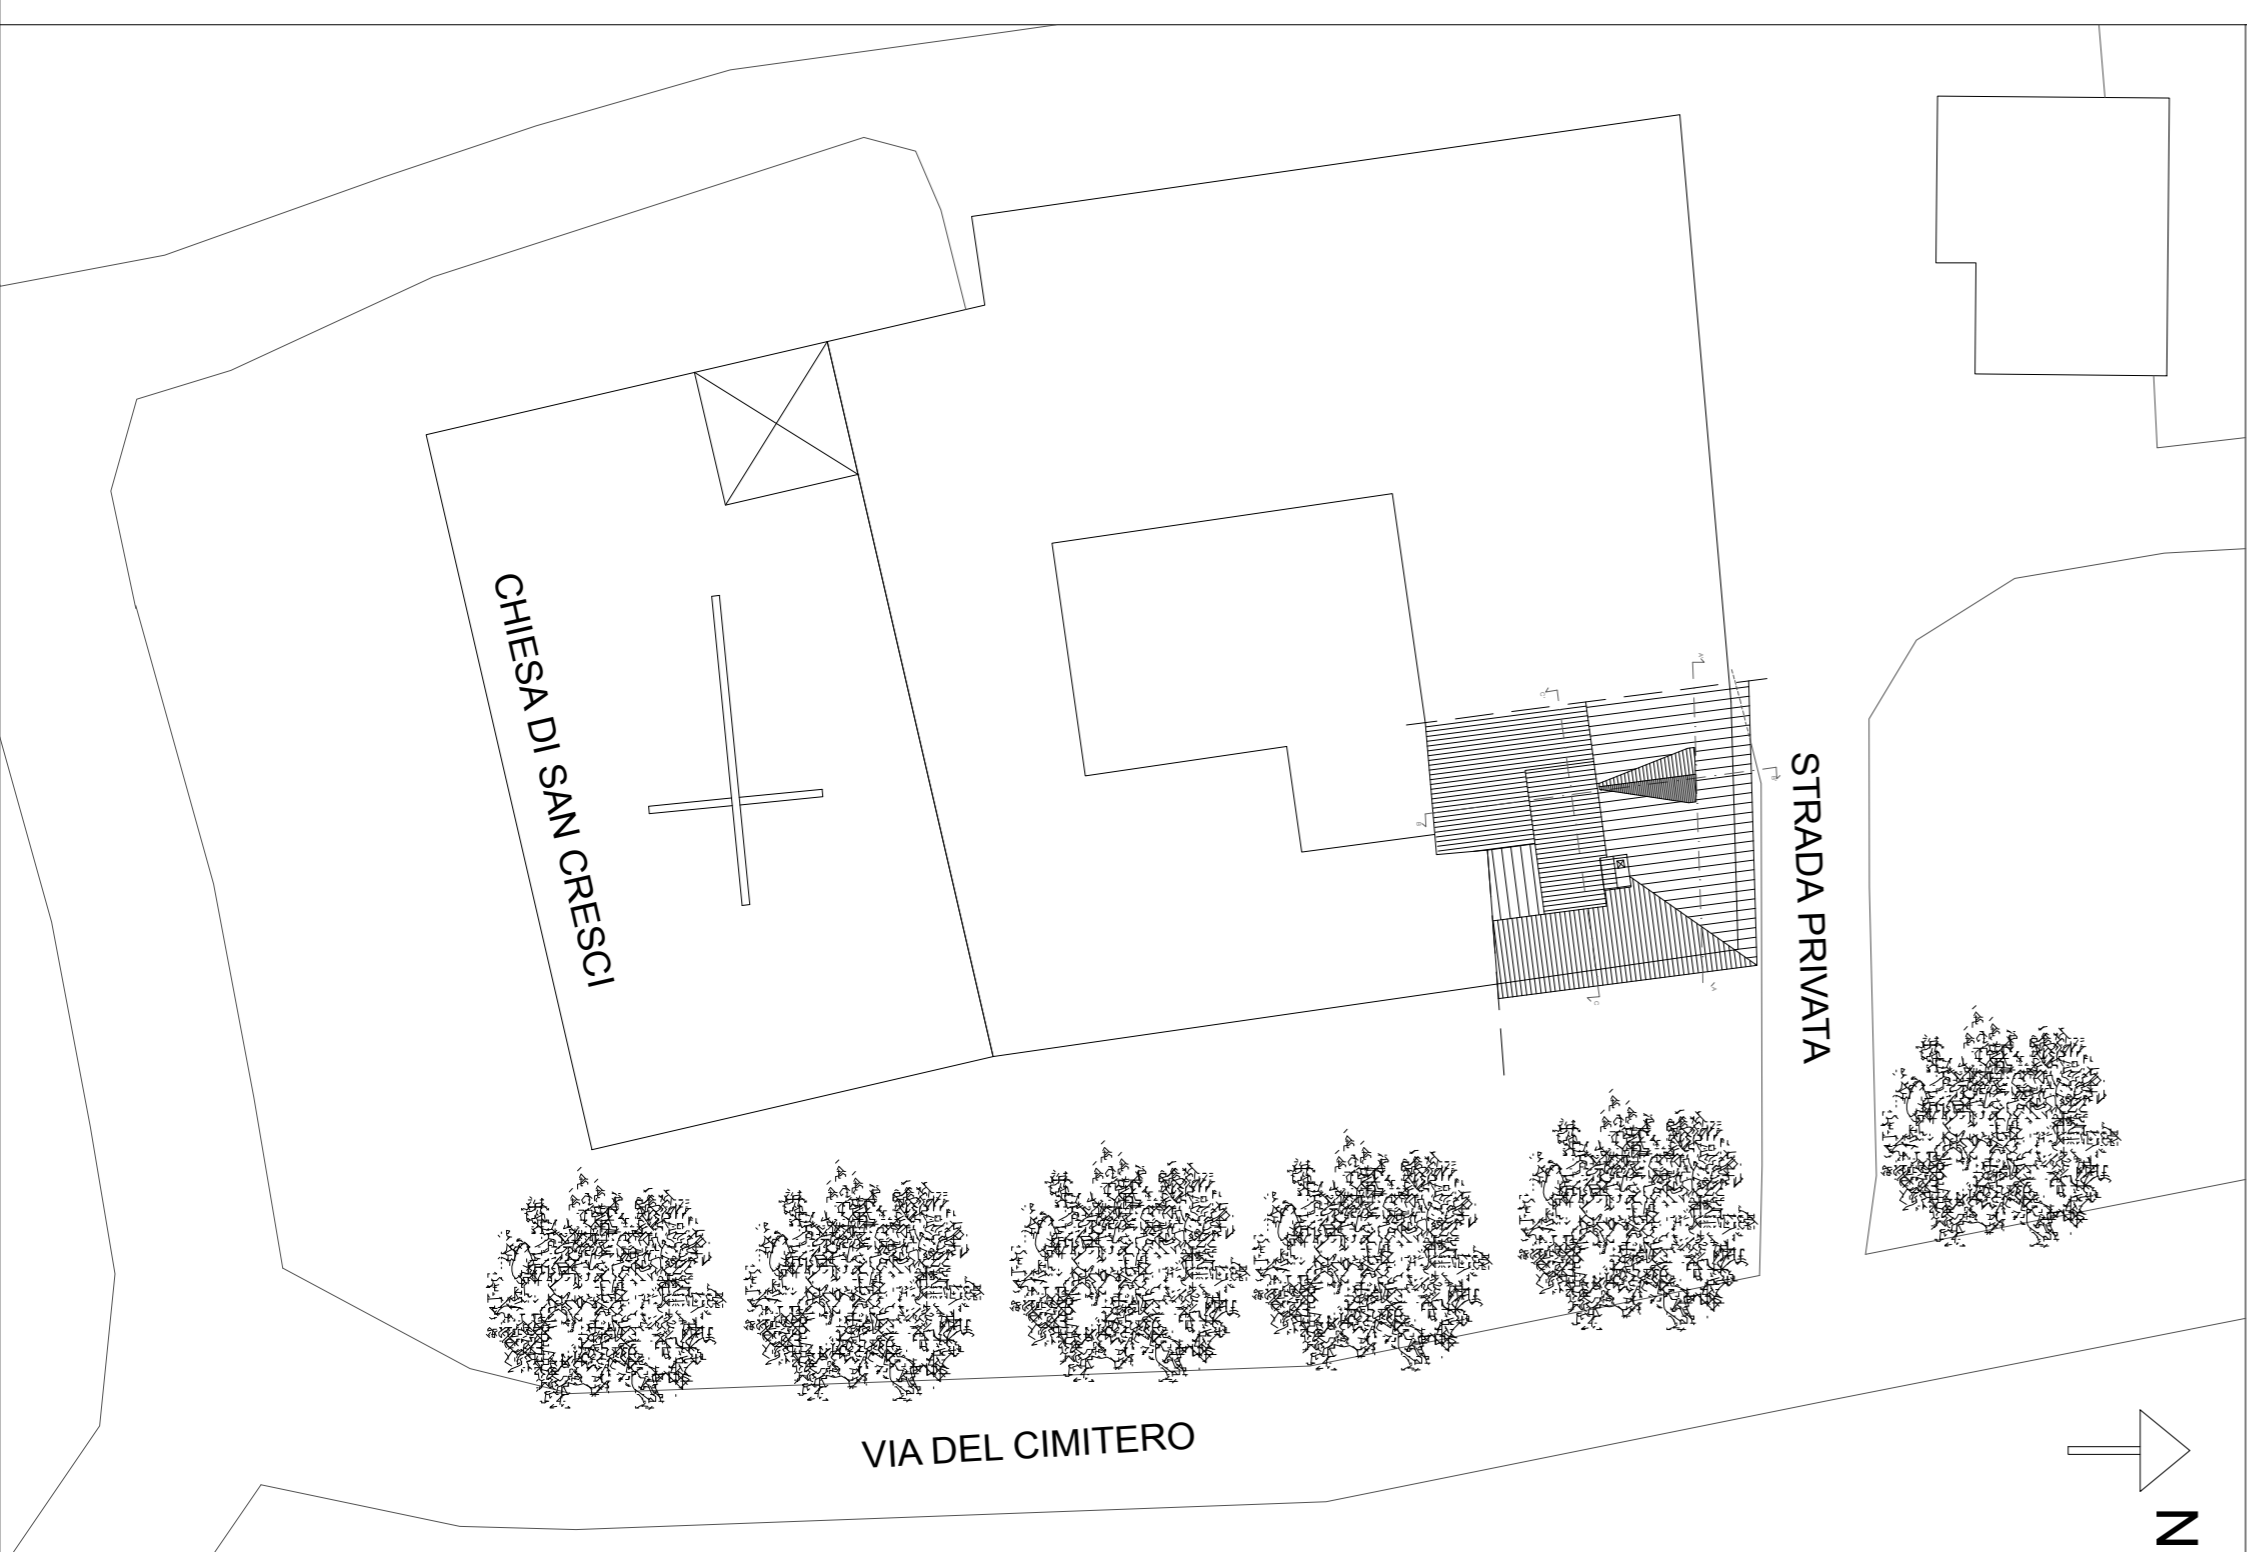

COMUNE DI BORGO SAN LORENZO

OGGETTO  
 RESTAURO DI UNA PORZIONE DELLA  
 CANONICA DELLA CHIESA DI  
 S. CRESCI IN VALCAVA  
 BORGO SAN LORENZO

PROPRIETA': AGRICOLA SAN CRESCI

SCALA: 1:50  
 DATA:  
 PRATICA EDILIZIA:

Arch. Fabrizio Bocci  
 Via Petrucci 1/c - Firenze  
 Tel. 055 538822 - Fax. 055 538822

STATO PROGETTO  
 SEZIONI/ TAV 8

A termini di legge è vietata la riproduzione e la consegna o l'uso del presente disegno senza la nostra autorizzazione.

LA PROPRIETA'

IL PROGETTISTA

SPAZIO RISERVATO ALL'UFFICIO

OGGETTO

PROPRIETA':  
Agricola San Cresci


SCALA : 1:100

Arch. Fabrizio Bacci


STATO PROGETTO

A termini di Legge è vietata la riproduzione e la consegna a terzi del presente disegno senza la nostra autorizzazione


prospetto H-H PROGETTO

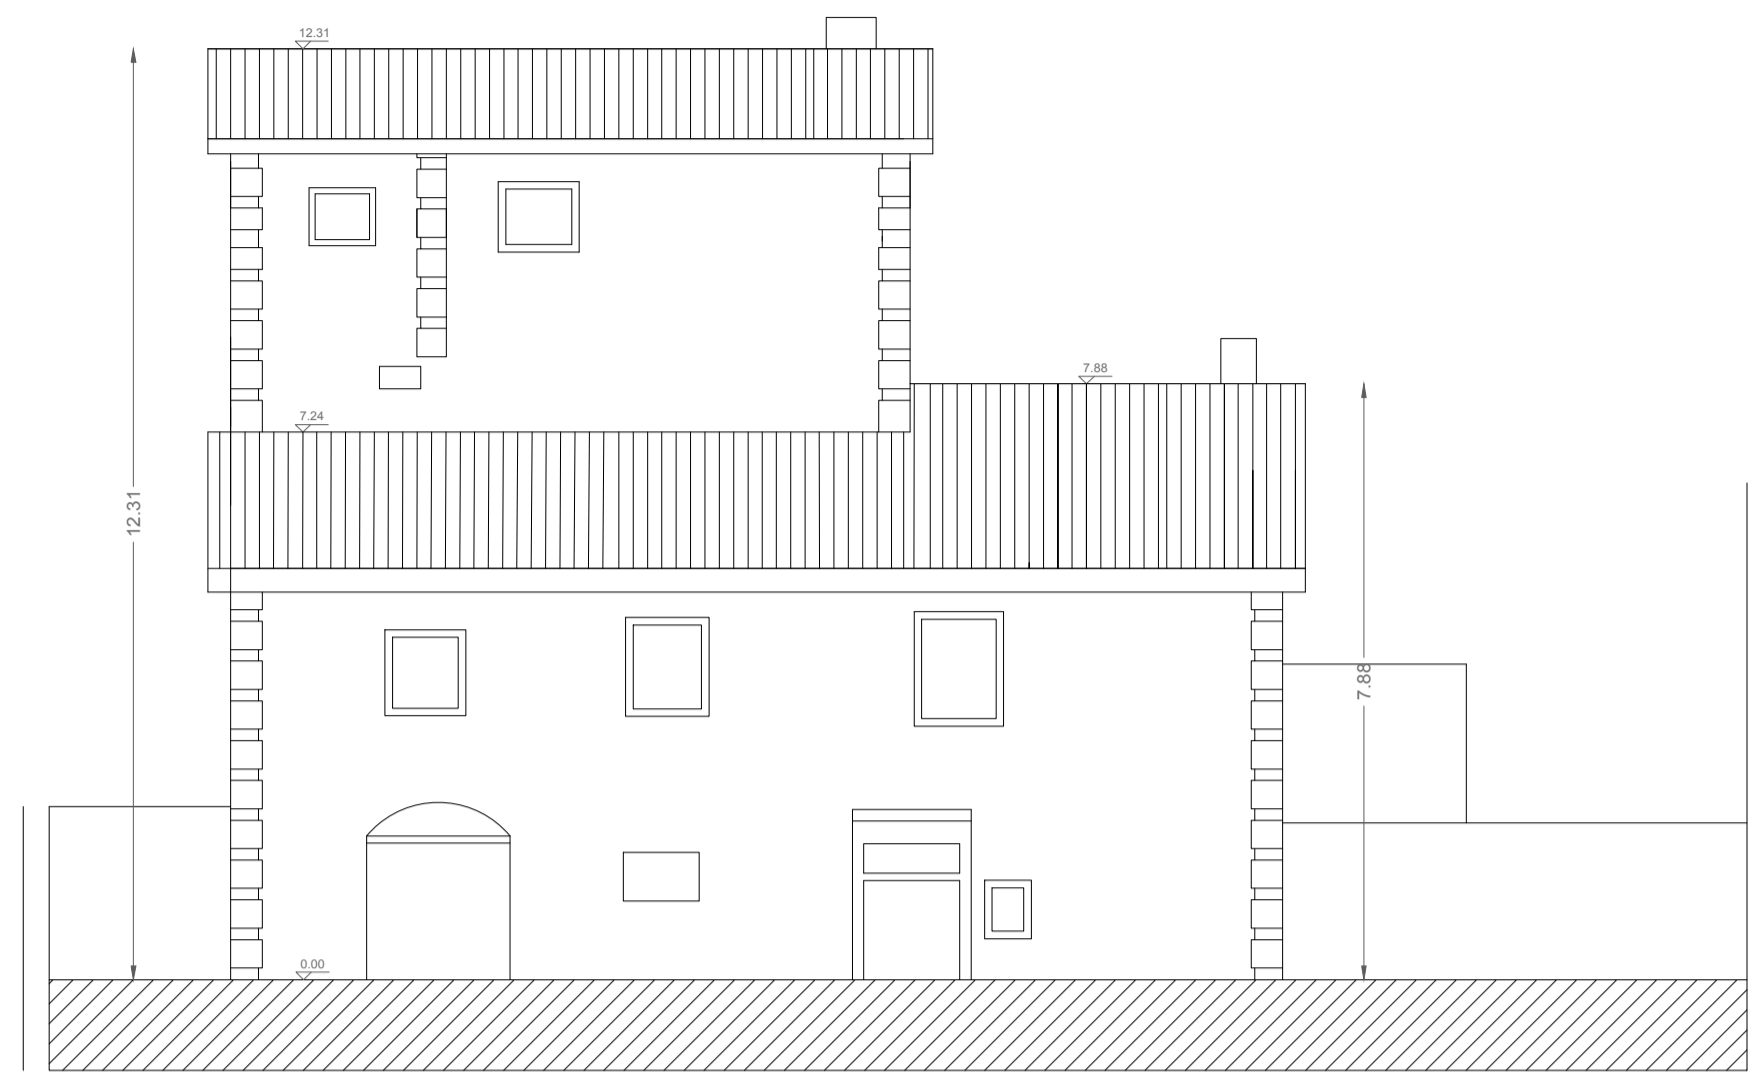


prospetto I-I PROGETTO

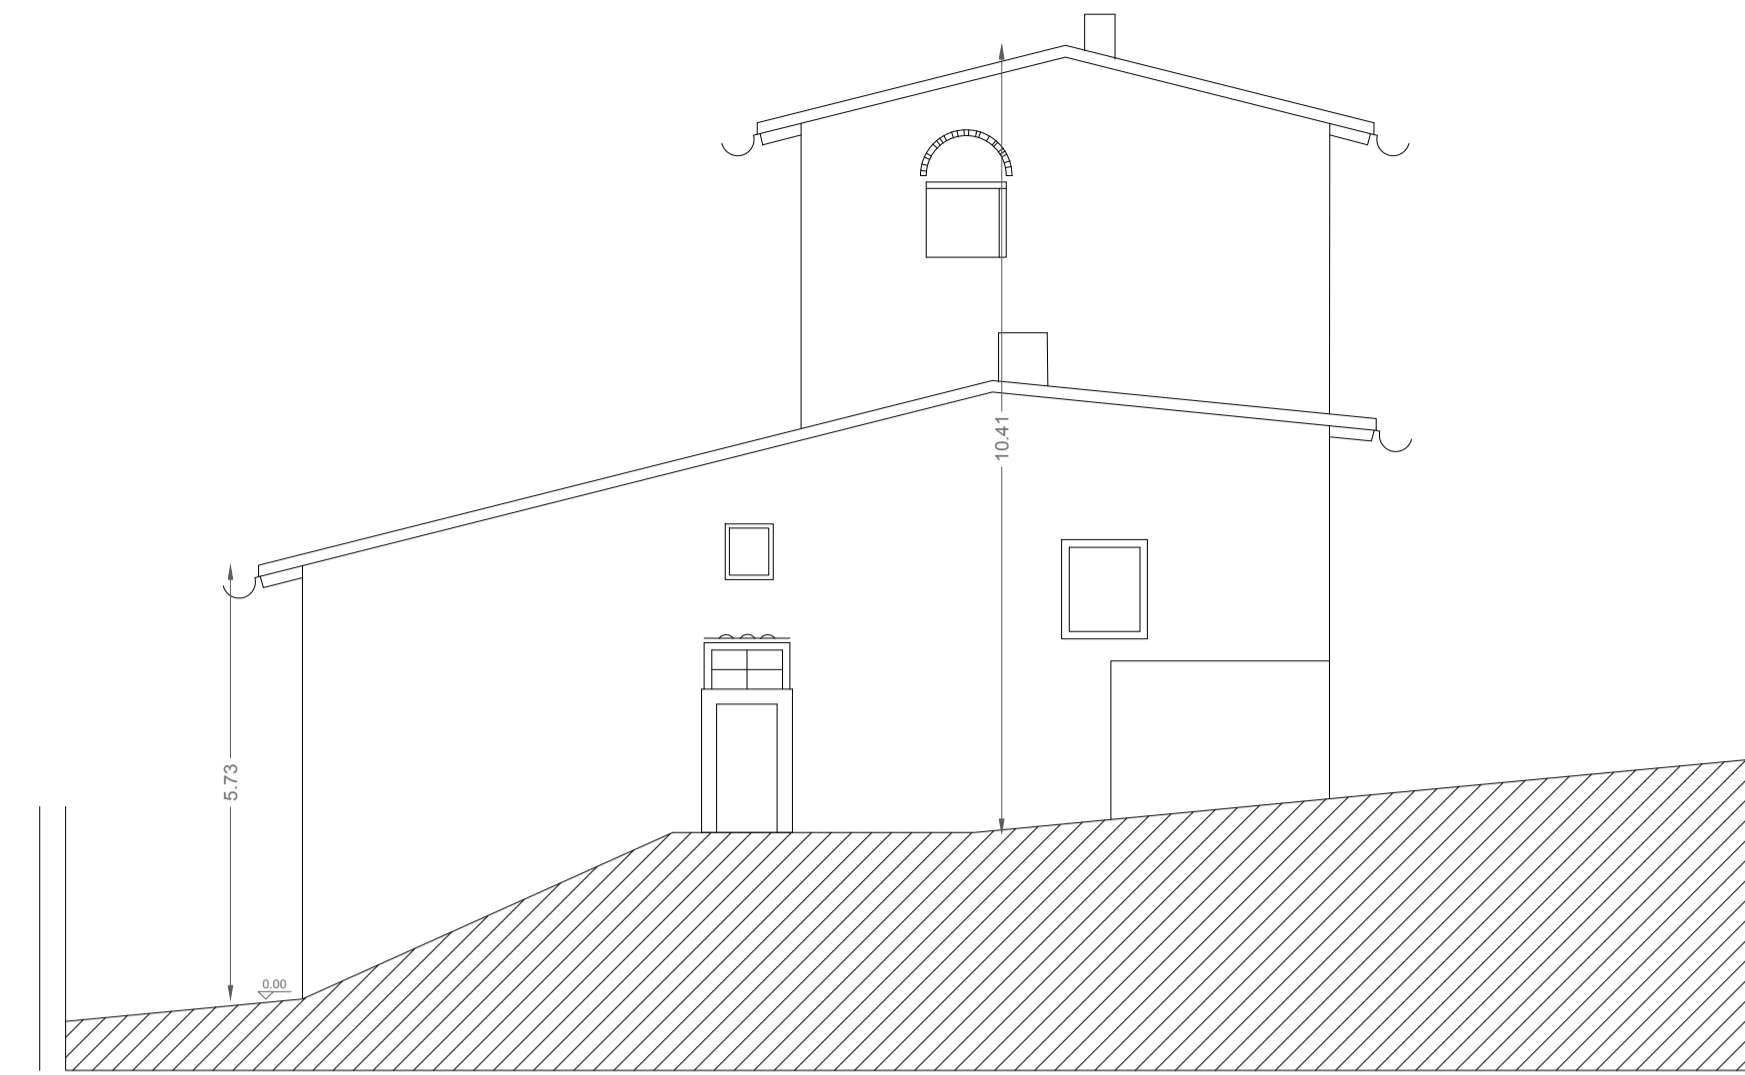


prospetto G-G PROGETTO

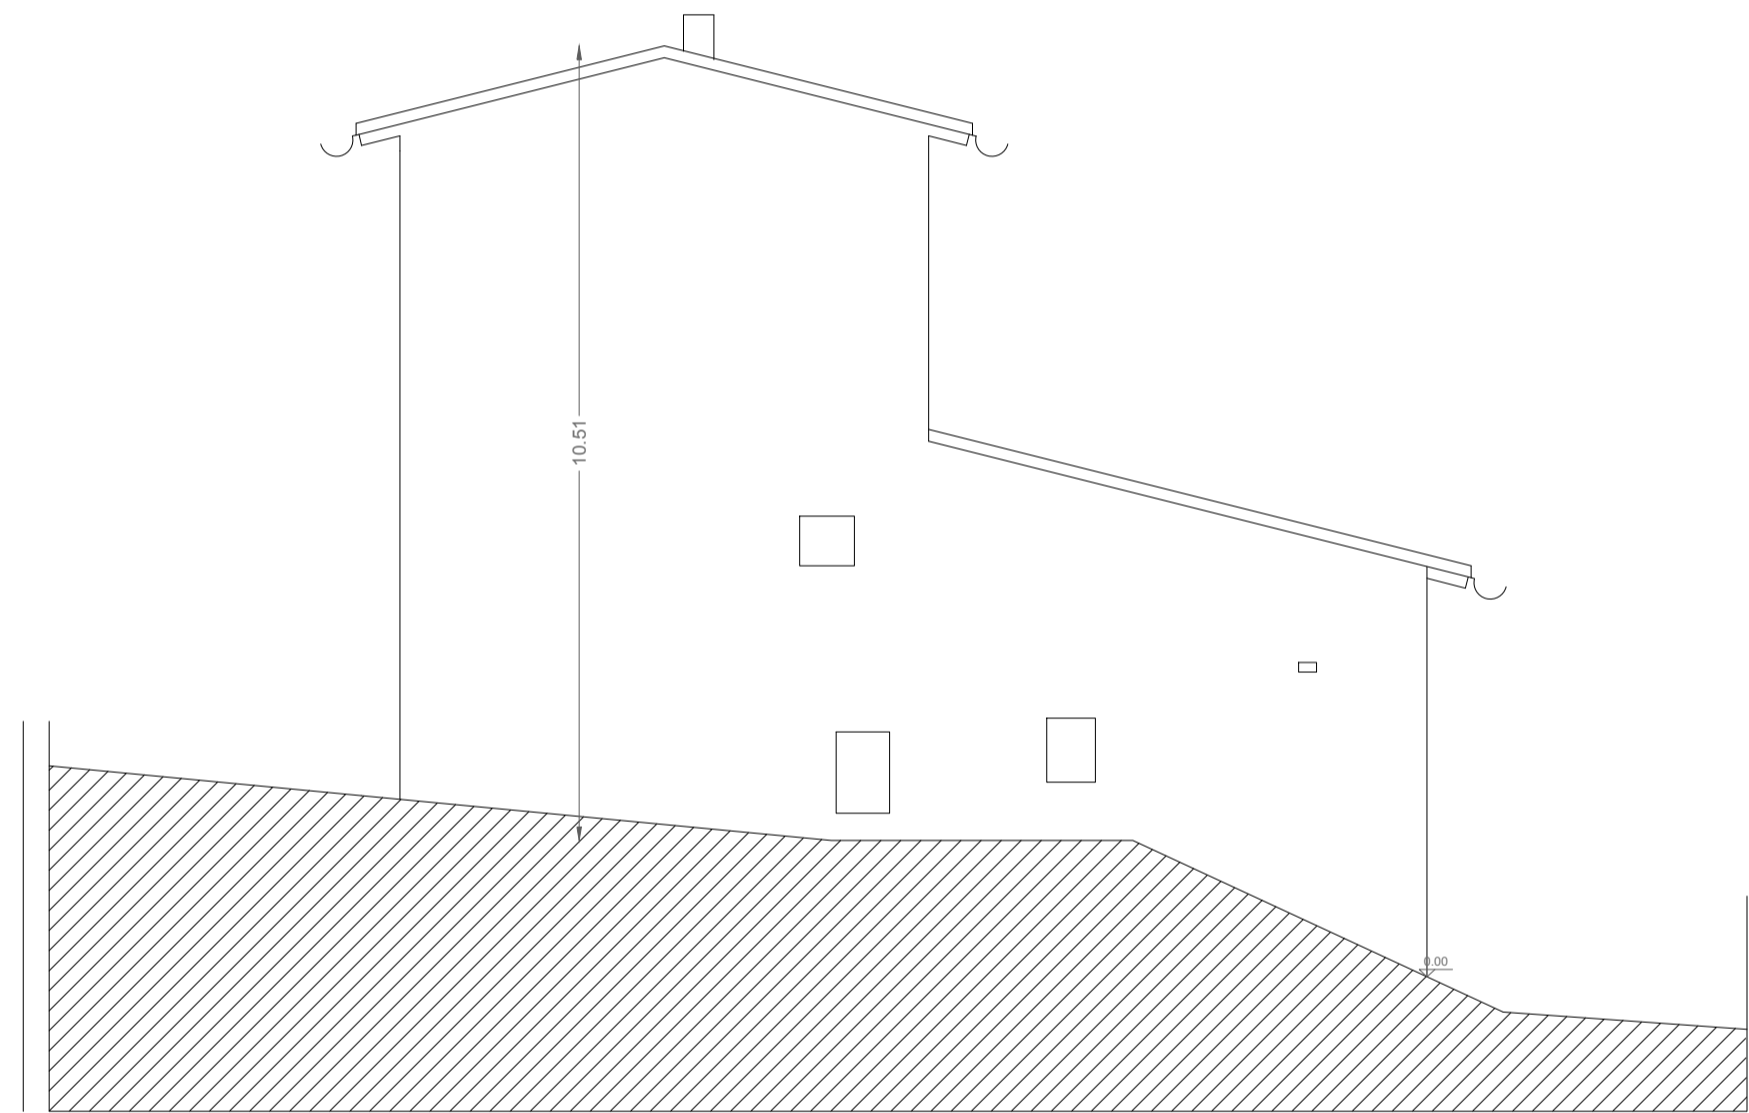


prospetto L-L PROGETTO

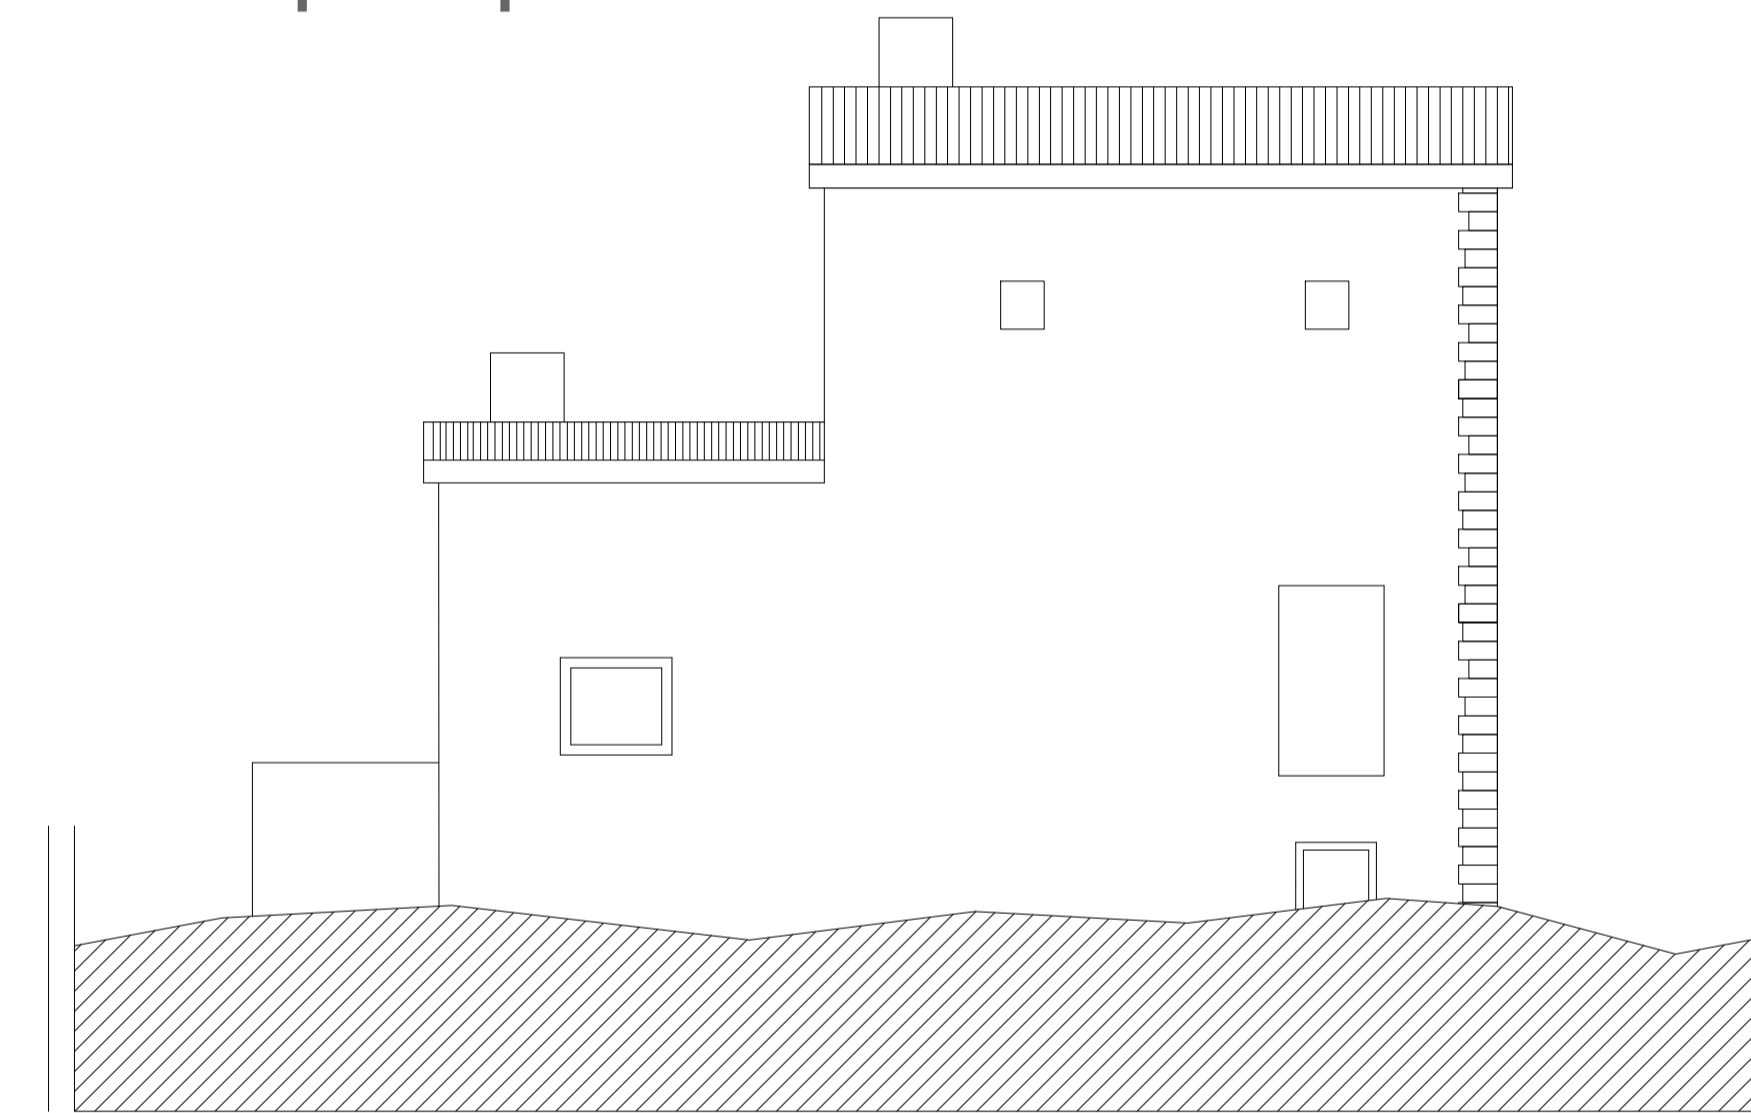


Appartamento A

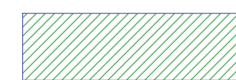


Appartamento B

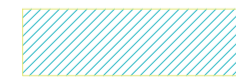


Appartamento C

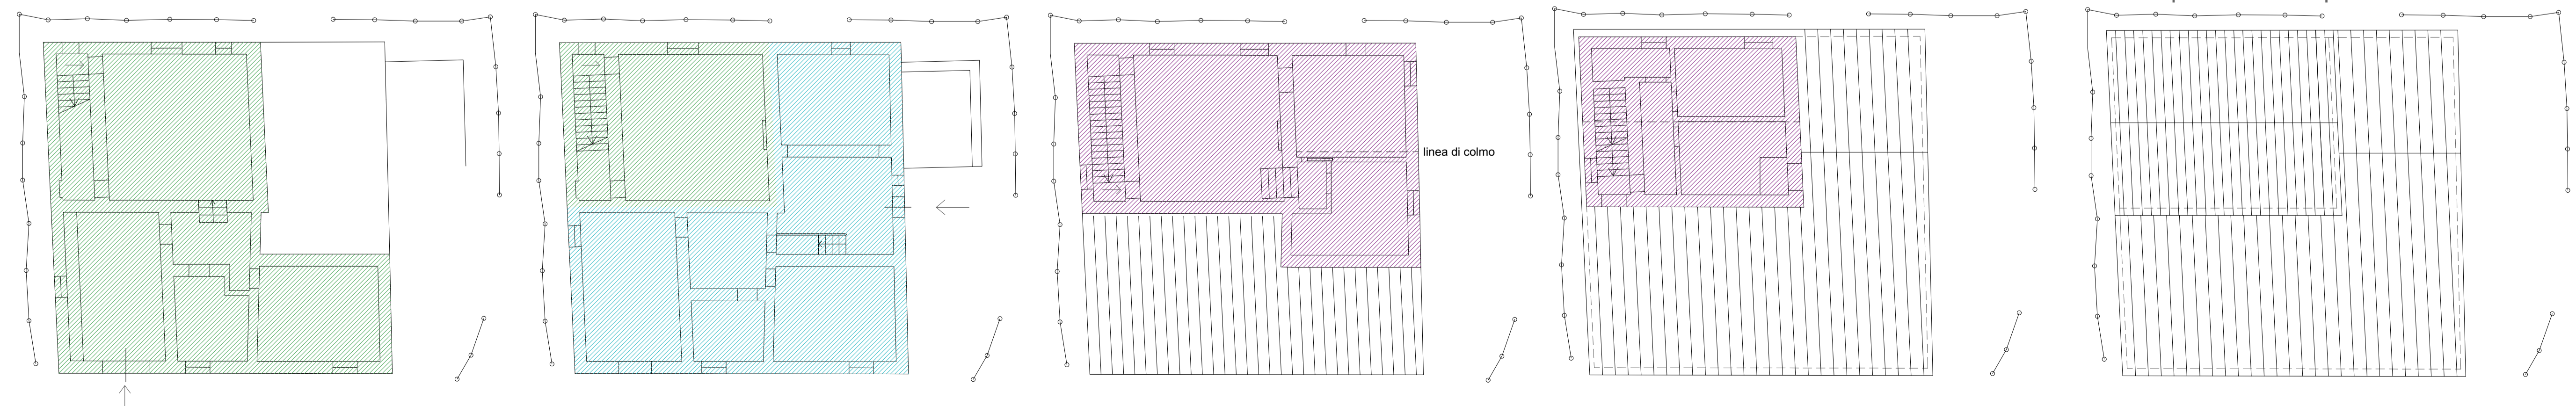

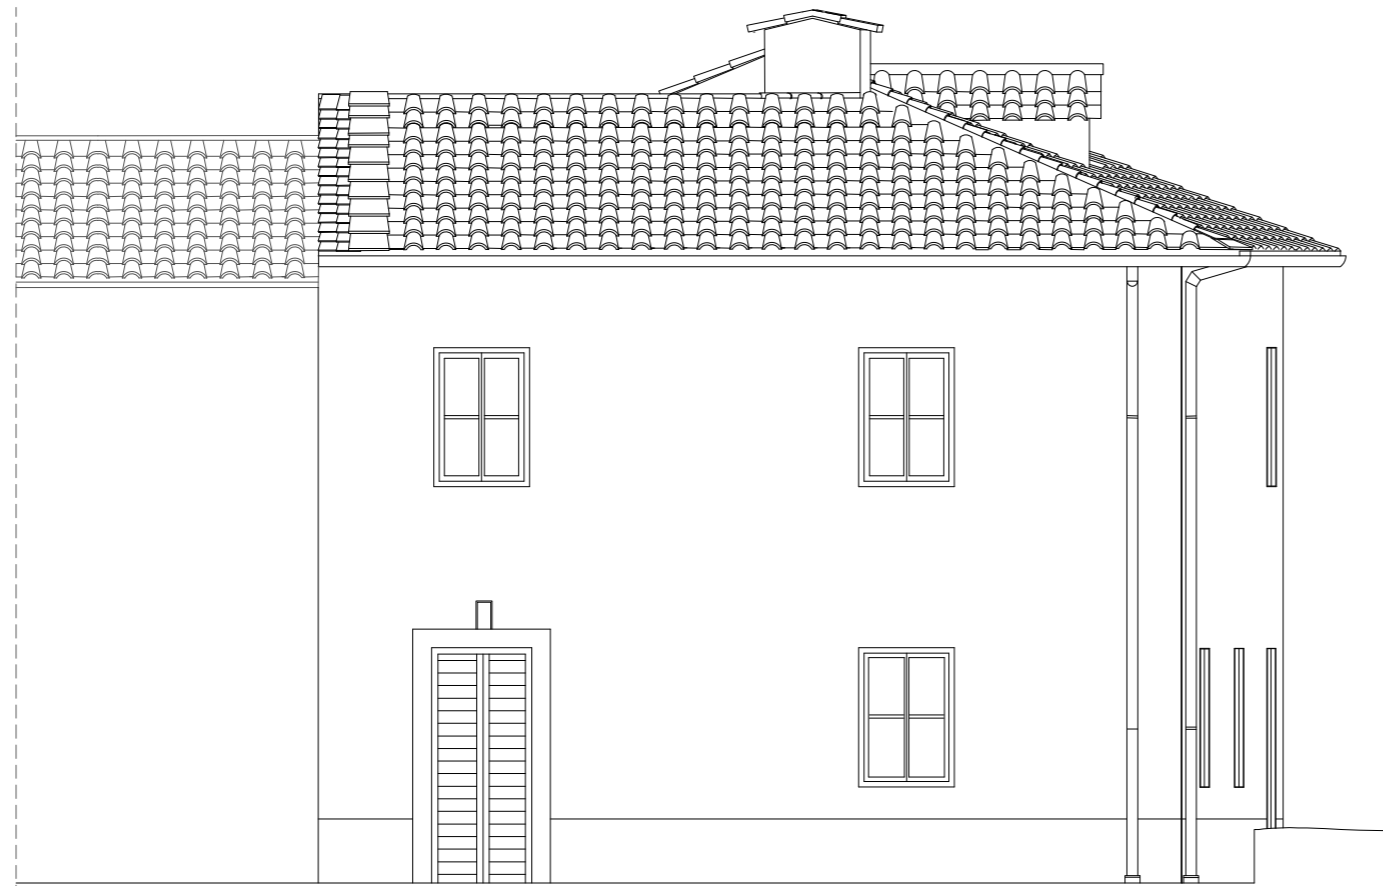

prospetto A-A'

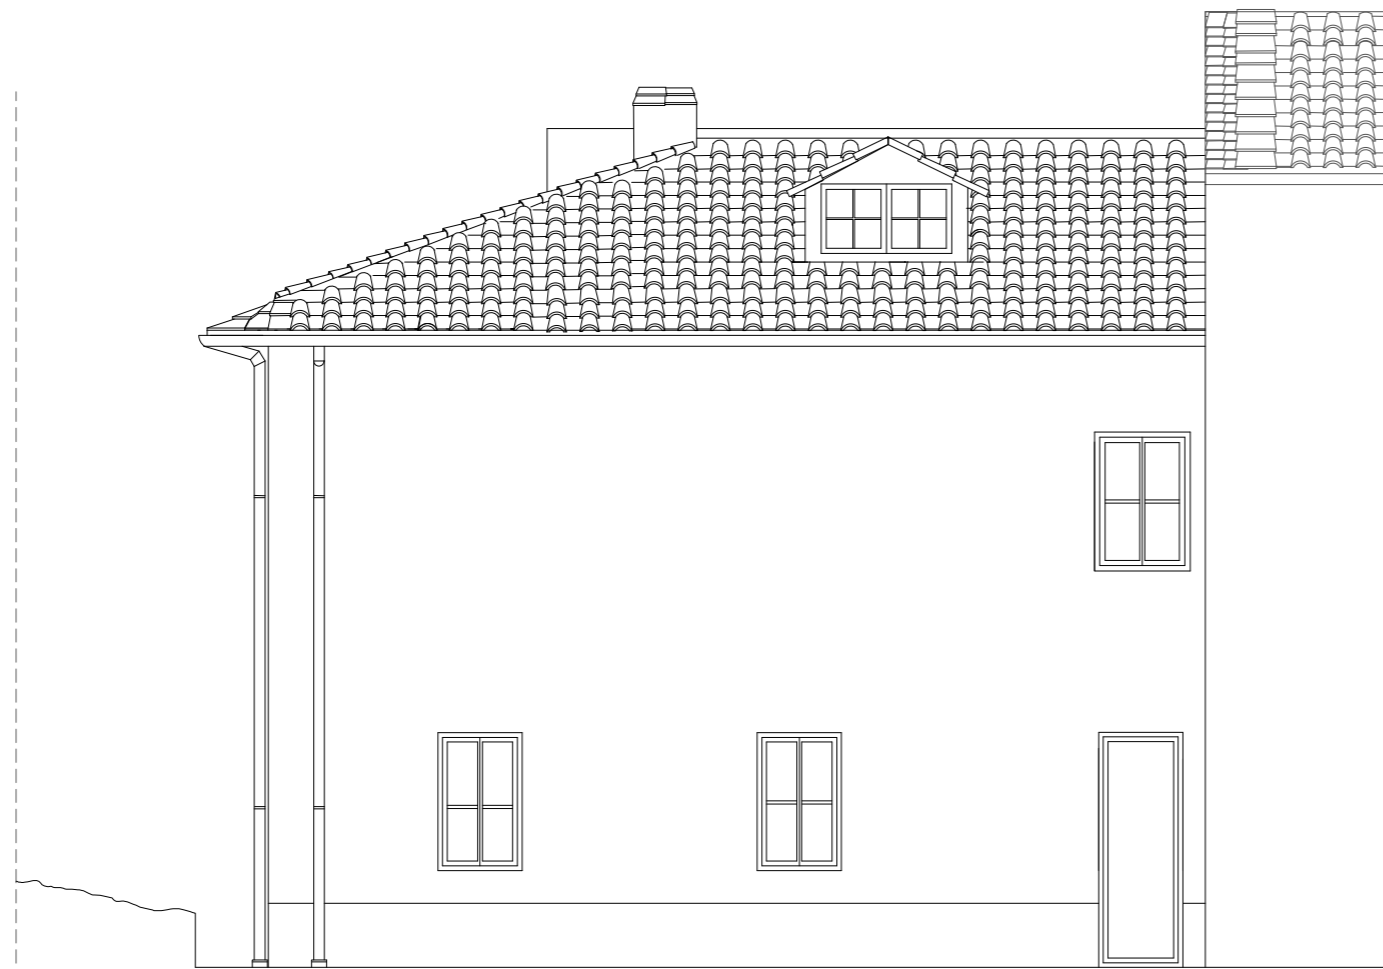

prospetto B-B'

**COMUNE DI BORGIO SAN LORENZO**

OGGETTO

**RESTAURO DI UNA PORZIONE DELLA  
CANONICA DELLA CHIESA DI  
S. CRESCI IN VALCAVA  
BORGIO SAN LORENZO**

PROPRIETA': AGRICOLA SAN CRESCI

SCALA : 1:50

Arch. Fabrizio Bacci

DATA :

Via Firenzuolo 1/c - Firenze  
Tel. 055 268622 - Fax. 055 268622

PRATICA EDILIZIA :

**STATO PROGETTO  
PROSPETTO**

**TAV**

A termini di Legge è vietata la riproduzione e la consegna a terzi del presente disegno senza la nostra autorizzazione

LA PROPRIETA'

IL PROGETTISTA

SPAZIO RISERVATO ALL'UFFICIO

