

**ELABORATO PLANIMETRICO**

Compilato da:  
 Modi Stefania

Iscritto all'albo:  
 Geometri


Prov. Firenze N. 4411

**Agenzia del Territorio**  
**CATASTO FABBRICATI**  
 Ufficio Provinciale di  
 Firenze


Comune di Borgo San Lorenzo      Protocollo n. FI0340766 del 24/07/2008  
 Sezione: Foglio: 133      Particella: 7      Tipo Mappale n. 305327 del 26/06/2008

Dimostrazione grafica dei subalterni      Scala 1 : 500


PIANO TERRA

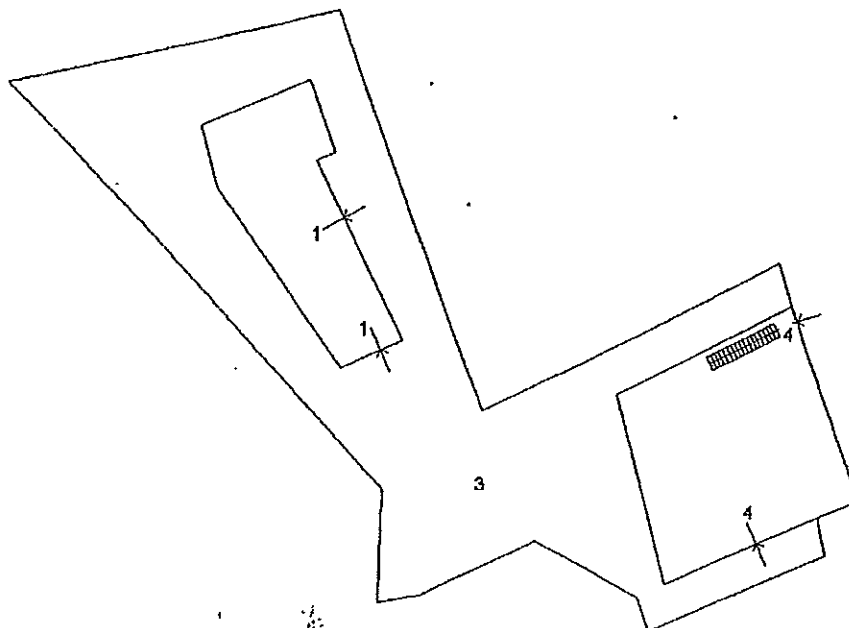

PIANO PRIMO

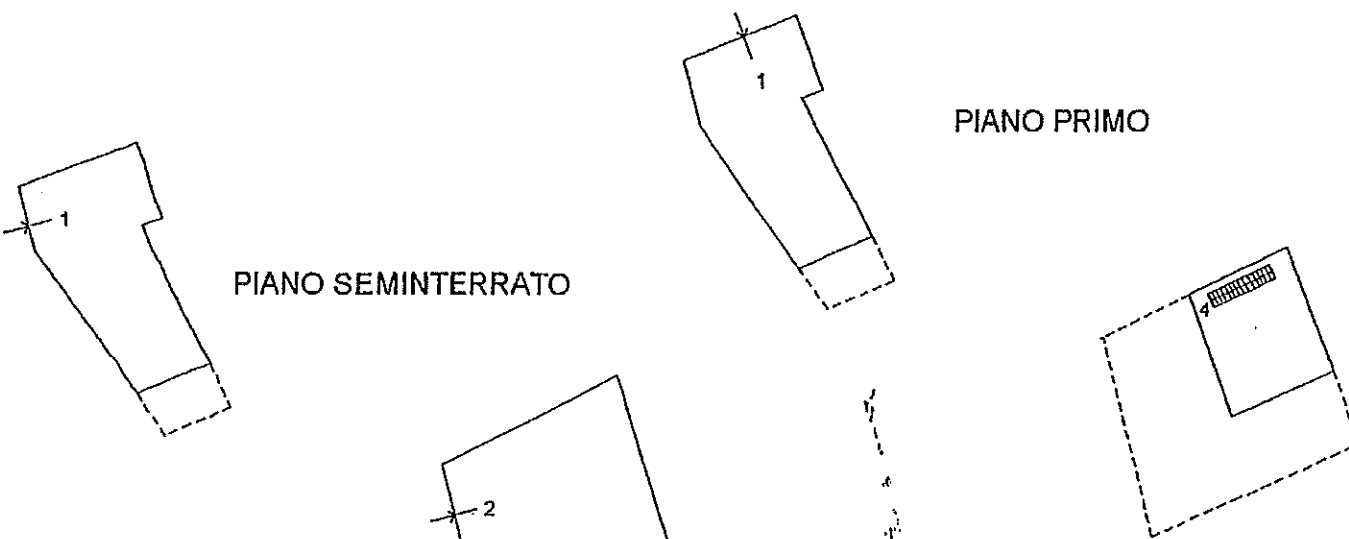

PIANO SEMINTERRATO

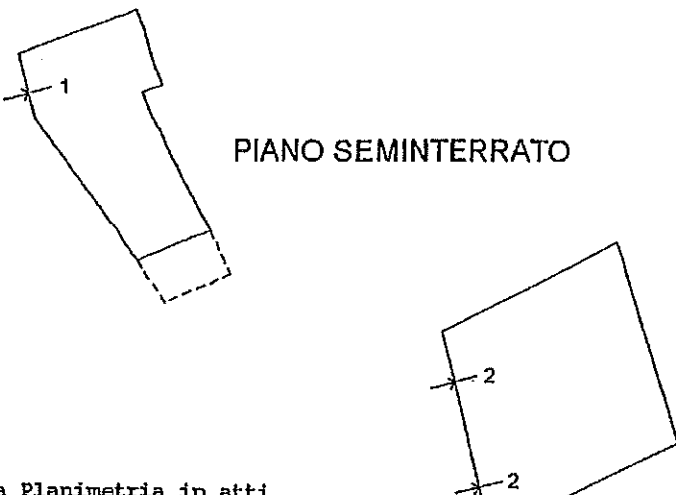

BORGOSAN

Ufficio Provinciale di: FIRENZE

Visura n. : F10380595 Data: 15/09/2008 - Ora: 11.51.42

Comune di: BORGOSAN LORENZO

Pag: 1 Fine

Elenco Subalterni

ACCERTAMENTO DELLA PROPRIETA IMMOBILIARE URBANA

ELENCO DEI SUBALTERNI ASSEGNATI

Comune	Sezione	Foglio	Particella		Tipo mappale	del:
BORGOSAN LORENZO		133	7		1111111	
Sub	UBICAZIONE via/piazza	n°civ	Piani	Scala	Int.	DESCRIZIONE
1	LOCALITA' BORGHETTO	SNC	S1-T1			UNITA' COLLABENTI
2	LOCALITA' BORGHETTO	SNC	S1			UNITA' COLLABENTI
3	LOCALITA' BORGHETTO	SNC	T			BENE COMUNE NON CENSIBILE (RESEDE) A TUTTI I SUBALTERNI DELLA PARTICELLA
4	LOCALITA' BORGHETTO	SNC	T-1			UNITA' COLLABENTI


Rilasciata da: Ufficio Provinciale di FIRENZE

Richiedente: MODI STEFANIA PROT.10066/08 C.S.

N=63900

E=4500

Ufficio Provinciale di FIRENZE - Direttore: DOTT. ING. COSTA FRANCESCO LUCIANO

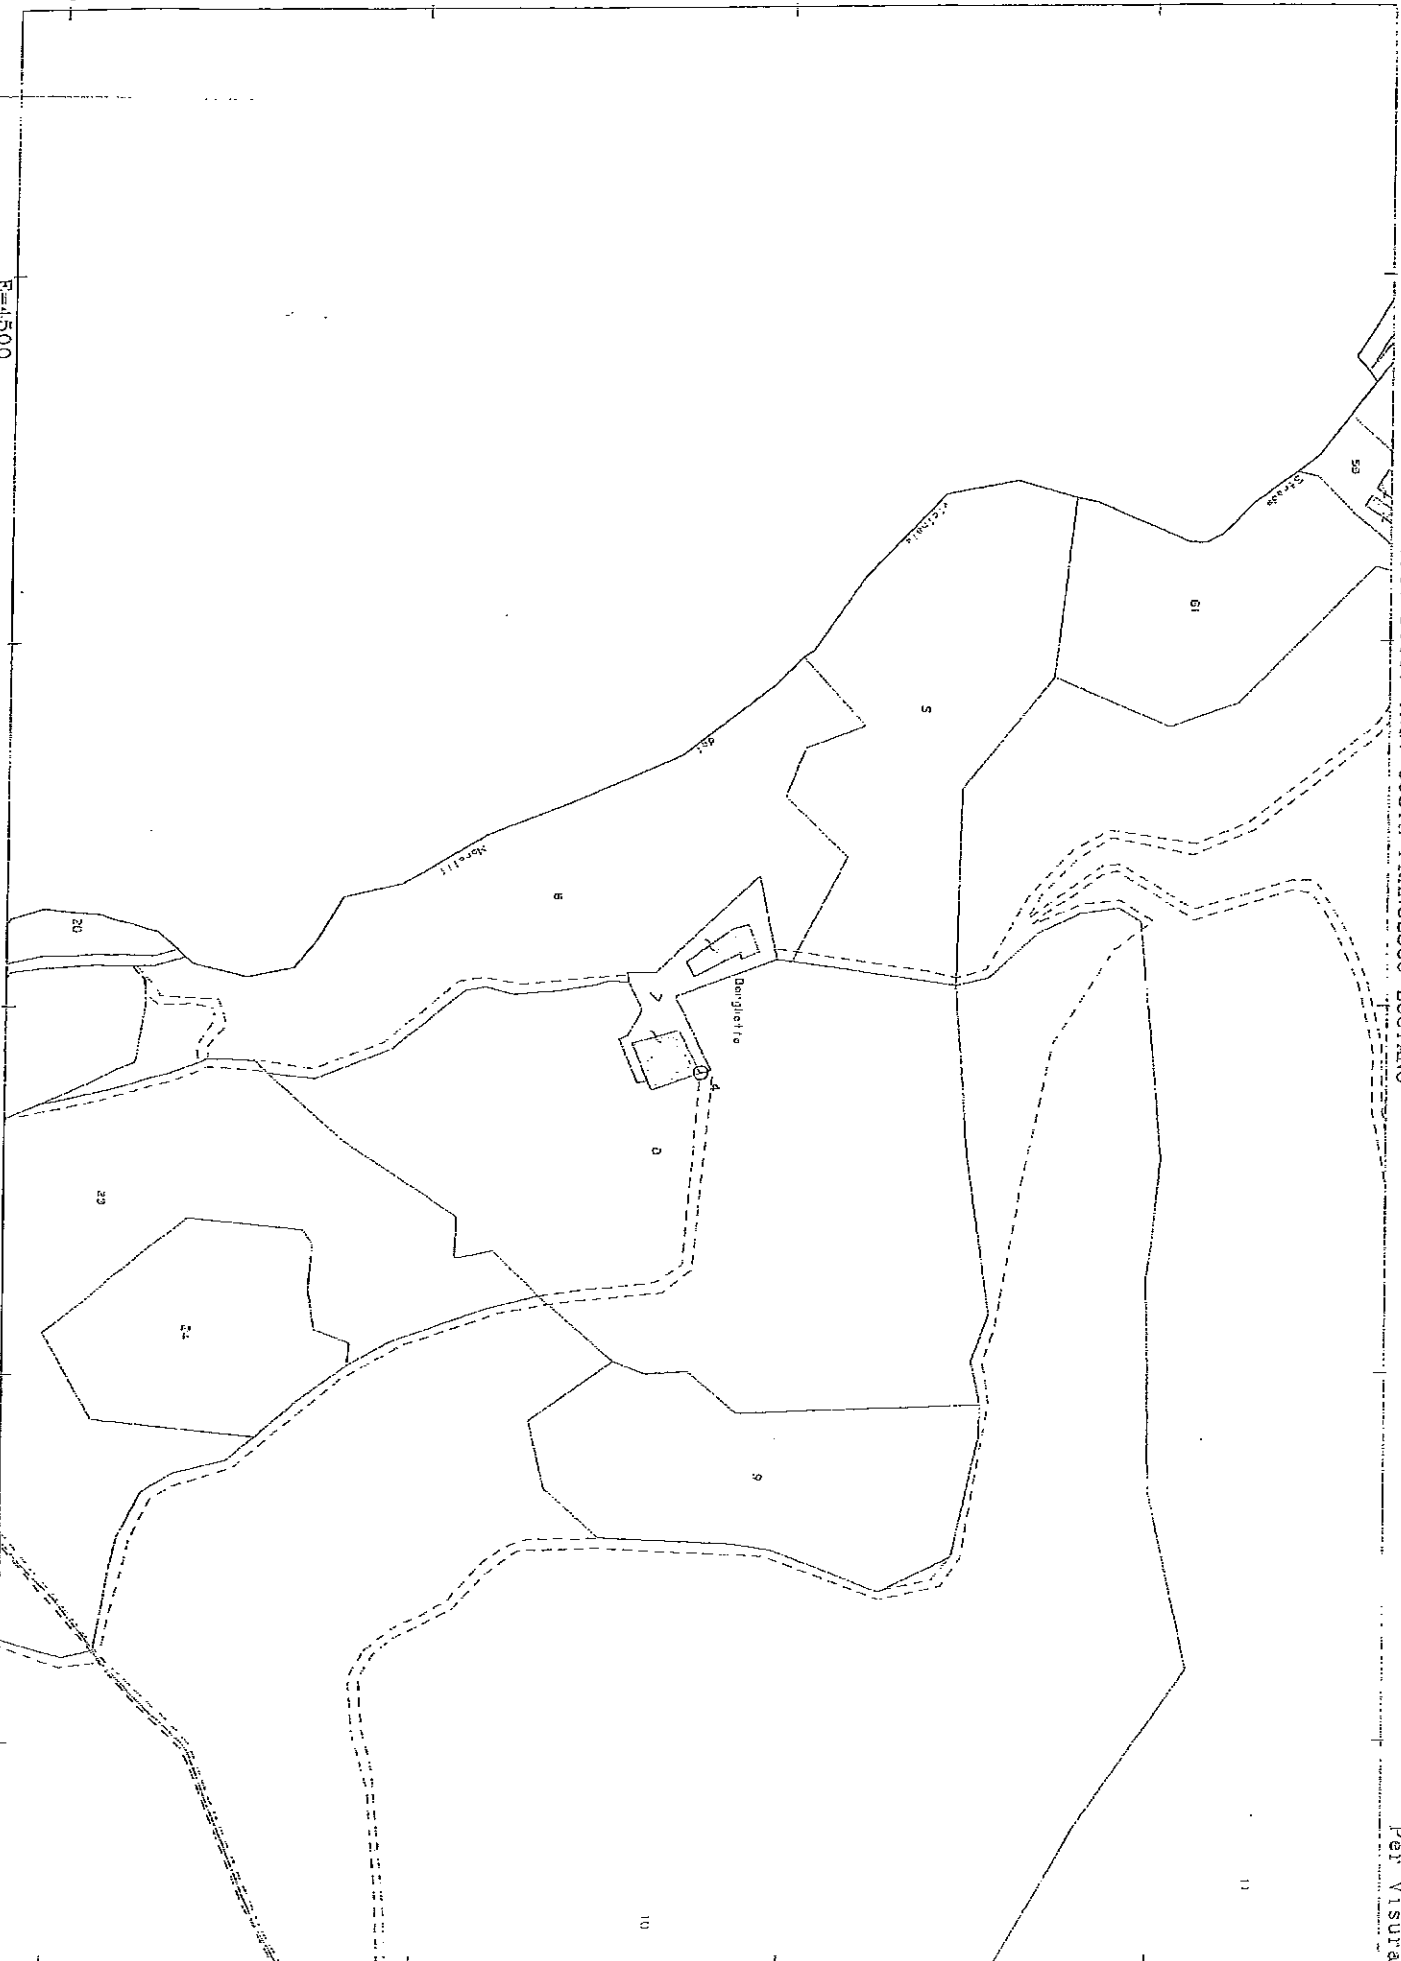

Per Visura

Particella 17

COMUNE DI BORGO SAN LORENZO

Regione Toscana

Variante generale al P.R.G.C.: indagine sull'edificato esistente:

SCHEMA DI RILEVAZIONE DI:

EDIFICIO  
 COMPLESSO EDIZIO  
 AREA

N. 10  
 Tav. 10.  
 Rapp. 1:2000

1. LOCALIZZAZIONE:

PARAMETRI D'INDIVIDUAZIONE

- LOCALITA': S.ANSANO  
 • Toponimo ~~BORGHETTO~~  
 • Via, Piazza e n.  
 VIA S.ANSANO 18

CENTRO ABITATO  
 NUCLEO  
 CASE SPARSE

Foglio catastale n. 133  
 Particella n. 7.  
 Aggiornamento

2. CARATTERI TIPOLOGICI:

- Edificio singolo
- Edificio in linea
- Edificio a schiera
- Insieme di edifici
- Altri

ANNESI:  
 1- CAPANNA .-. STALLA .E. FLENILE.

1.  
 2.

- GIACITURA:

- In piano
- In pendenza
- Volumi sfalsati
- Pos. panoramica

4. SUPERFICI SCOPERTE:

DESCRIZIONE DELL'AMBIENTE:

- Parco
- Giardino
- Aia
- Cortile

- Colture in atto
- Abbandono
- Prato pascolo
- Bosco

5. STATO DI CONSERVAZIONE GENERALE:

MANOMISSIONE DELL'IMPIANTO D'ORIGINE:

NOTE

- Normale
- Mediocre
- Scadente

- Aggiunta di piani
- Aggiunta di corpi
- Aggiunta di tettoie o simili.

.....  
 + .....

6. DESTINAZIONE D'USO PER PIANO (o parte di esso) E SUPERFICI LORDE DELLE SINGOLE DESTINAZIONI

Superfici

- P. Interrato .....
- P. Seminterrato .....
- P. Terreno o rialzato .....
- P. Primo .....
- P. Secondo .....
- P. Terzo .....

**UTILIZZAZIONE**

- Utilizzato
- Utilizzato parzialmente
- Non utilizzato
- Utilizzato saltuariamente
- In abbandono totale

**8. DATAZIONE:**

- Presunta del secolo
- Certa del secolo
- Anteriore 1820
- Fra 1821 e 1935
- Successiva al 1935

**9. VINCOLI ESISTENTI:**

- Ex Legge 1497 del 1939
- Ex P.R.G.
- Altri *l. 1003/1930*



**10. CLASSIFICAZIONE DI VALORE:**

	E.P.	ANNESI		
		1	2	3
• Particolare valore architettonico	...			
• Particolare valore tipologico-ambientale	....			
• Valore ambientale	<input checked="" type="radio"/>	<input checked="" type="radio"/>		
• Scarso valore				
• In contrasto con l'ambiente				

**ELEMENTI DI RIFERIMENTO CARTOGRAFICI E FOTOGRAFICI:**

Rotolino n. **6**

Fotogrammi: **1, 2, 3, 4**

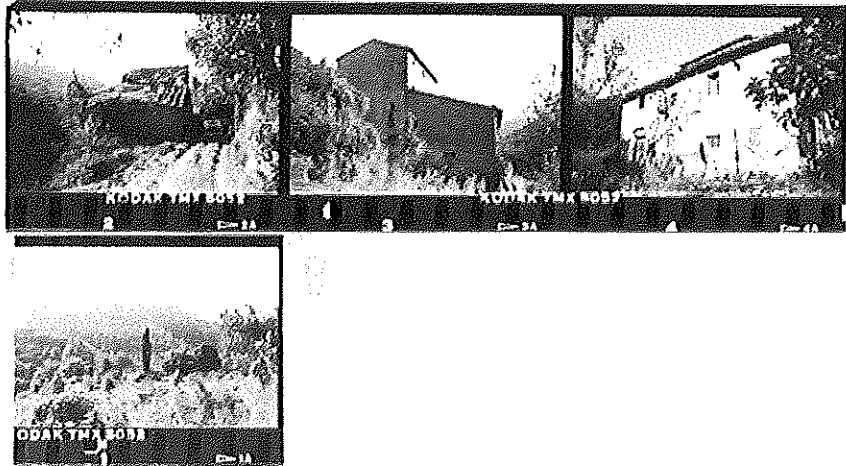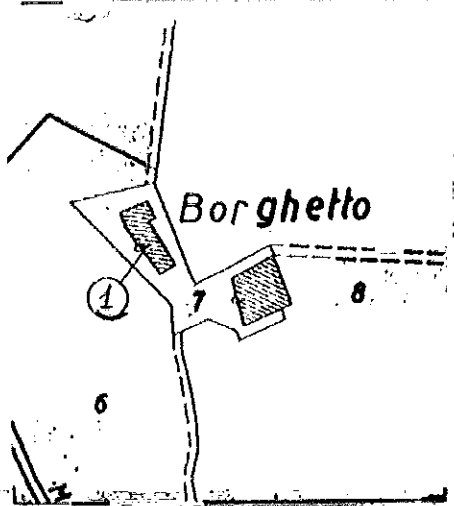

**EX FABBRICATO DELLE SUDRE MONTALCIG**

DATA RILEVAMENTO:

*28/7/88*

REDATTORI:

*E. STAVRAKIS  
T. STAVRAKIS*

CONTROLLATO DA: